



# 101、102教室及过道施工图

2023-07-14

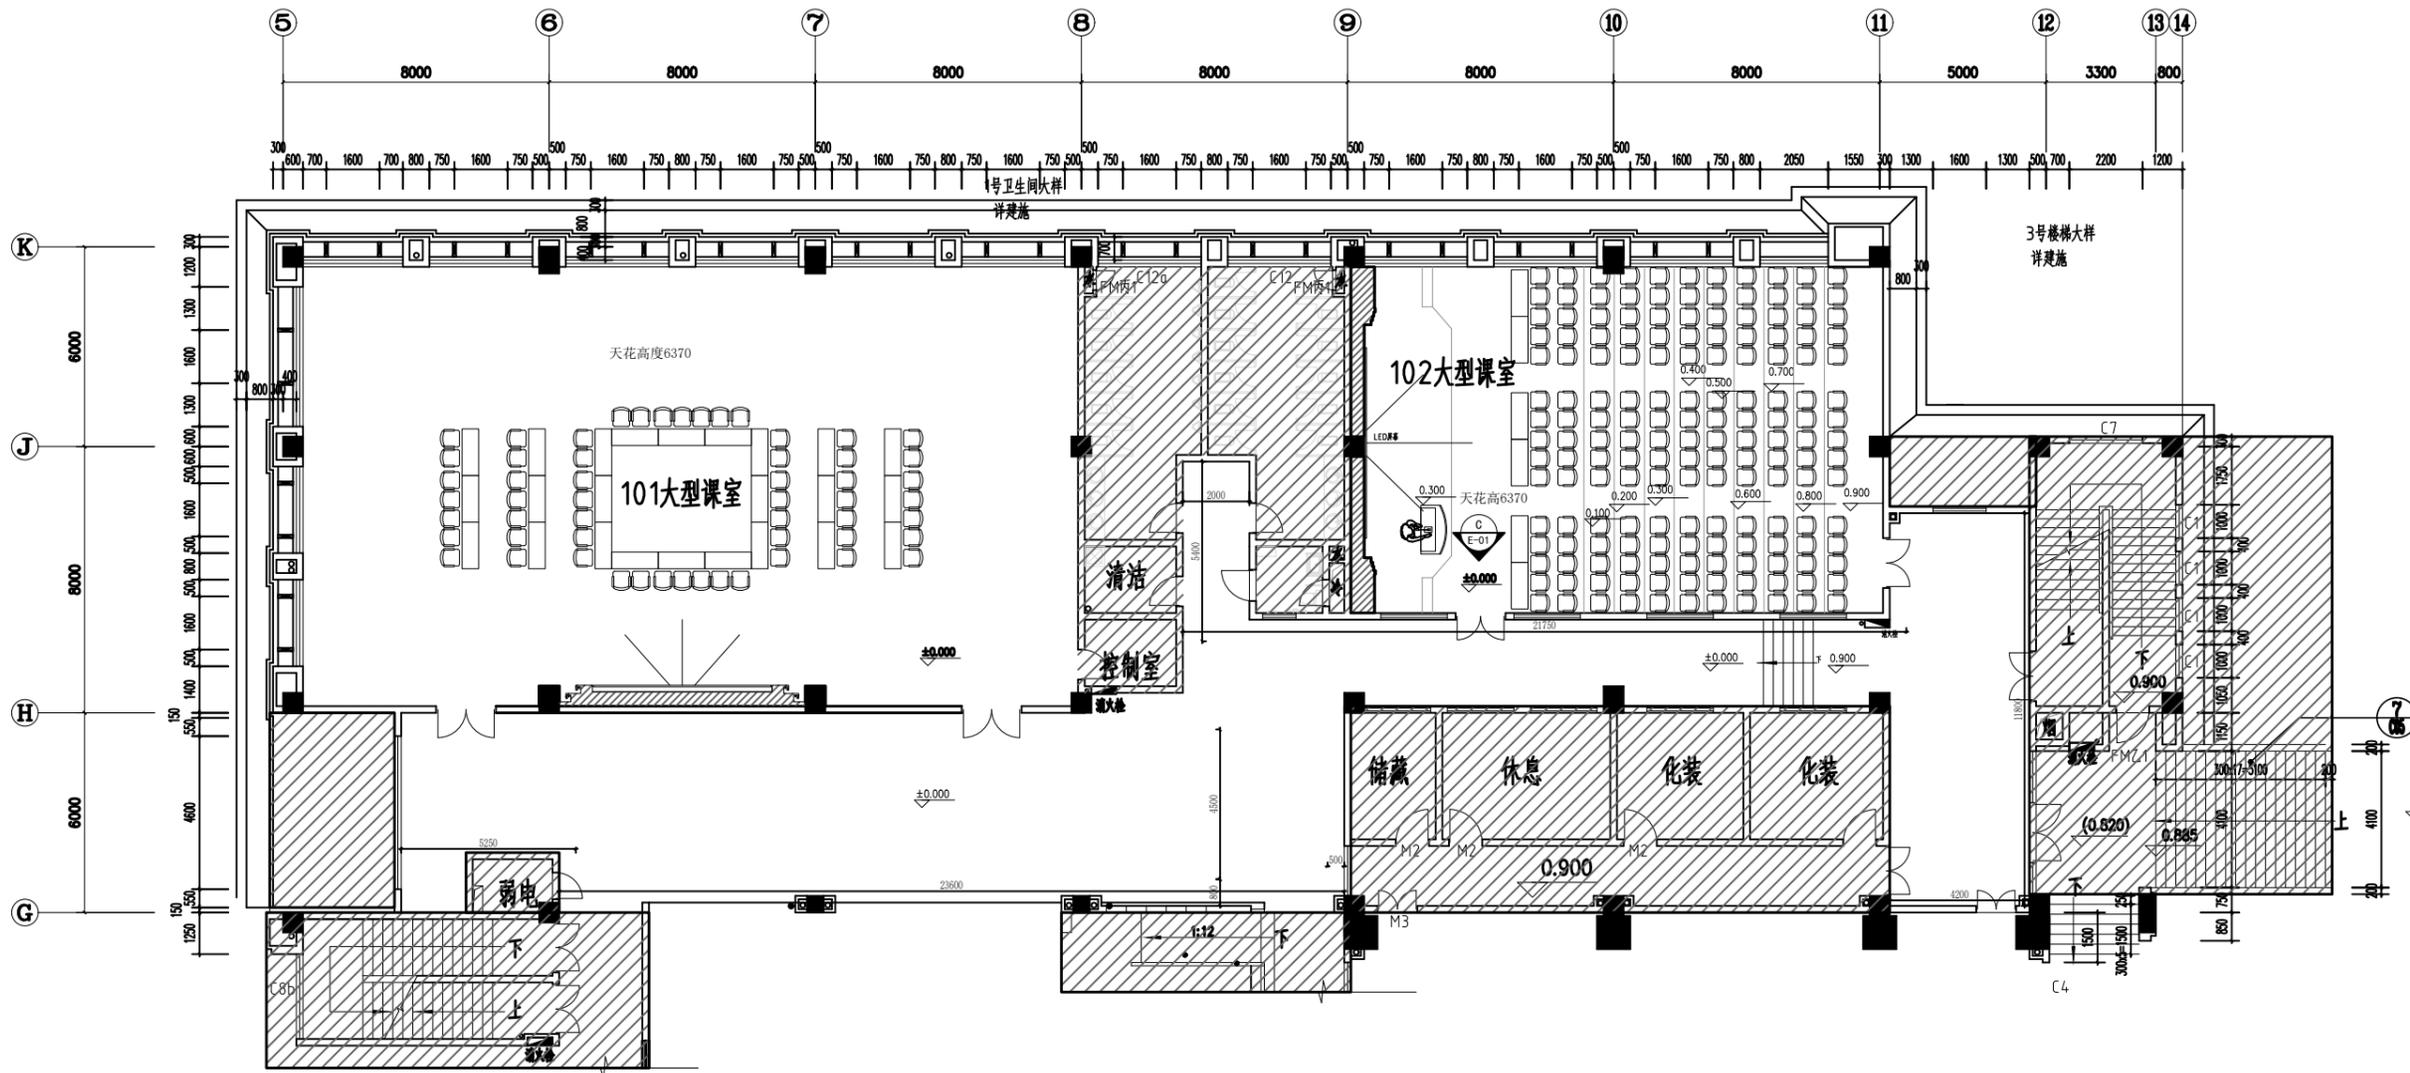


PL 平面图  
1:75

EDITION DATE 版本日期	PROJECT NO. 工程编号
PROJECT 工程名称	
NOTES 备注	
① 版权所有 此图未加盖图章无效。 ② 施工时须以标注尺寸为准，勿以比例度量此图所有尺寸。 ③ 所有施工时的标高、位置、尺寸，施工单位须现场校核尺寸。 ④ 此图如与现场不符，须立即通知设计单位。 ⑤ 现场家具须按图确定后方可施工，大量同类家具须打样确定后方可施工。 ⑥ 电气、空调、给排水、消防、通讯、广播、结构改造等，另见其它专业详图。（由专业厂家或公司设计及深化，本公司不负责设计及不承担相应责任）	
DESIGNER 设计	
PROJECT IN CHARGE 项目负责	
AUDITING PRINCIPAL 审核负责	
DRAWN 制图	
DRAWING TITLE 图名	
DRAWING NO. 图号	SERIAL NO. 序号

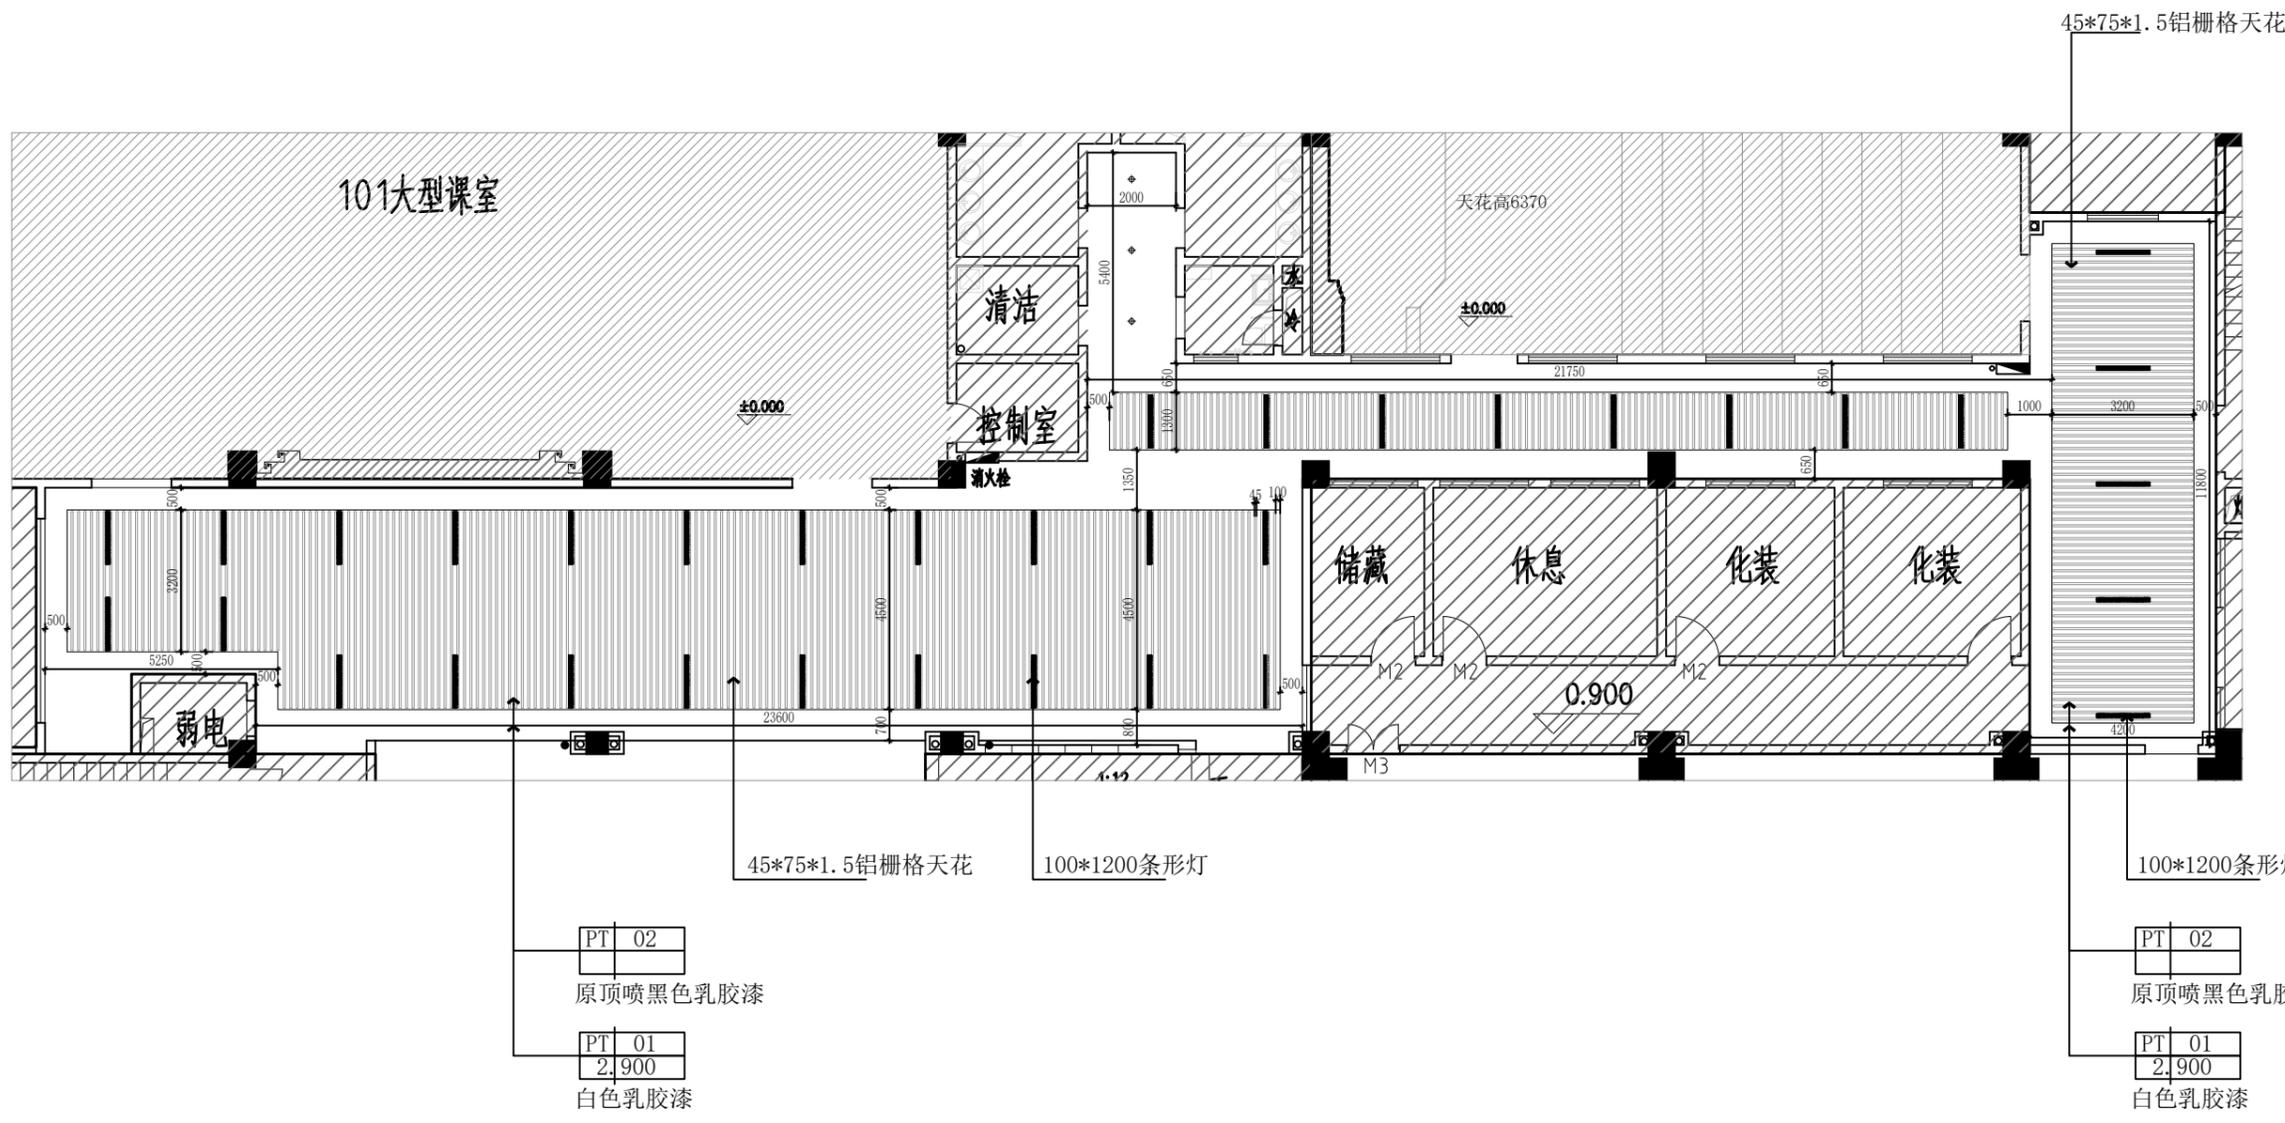

PL 过道天花图  
1:75

EDITION DATE 版本日期	PROJECT NO. 工程编号
PROJECT 工程名称	
NOTES 备注	
① 版权所有 此图未加盖图章专用章无效。 ② 施工时以标注尺寸为准，勿以比例度量此图所有尺寸。 ③ 所有施工时的标高、位置、尺寸，施工单位须现场校核尺寸。 ④ 此图如与现场不符，应立即通知设计单位。 ⑤ 现场家具须现场确认后方可施工，大量同类家具须打样确定后方可施工。 ⑥ 电气、空调、给排水、消防、通讯、广播、结构改造等，另见其它专业详图。（由专业厂家或公司设计及深化，本公司不负责设计及不承担相应责任）	
DESIGNER 设计	
PROJECT IN CHARGE 项目负责	
AUDITING PRINCIPAL 审核负责	
DRAWN 制图	
DRAWING TITLE 图名	
DRAWING NO. 图号	SERIAL NO. 序号

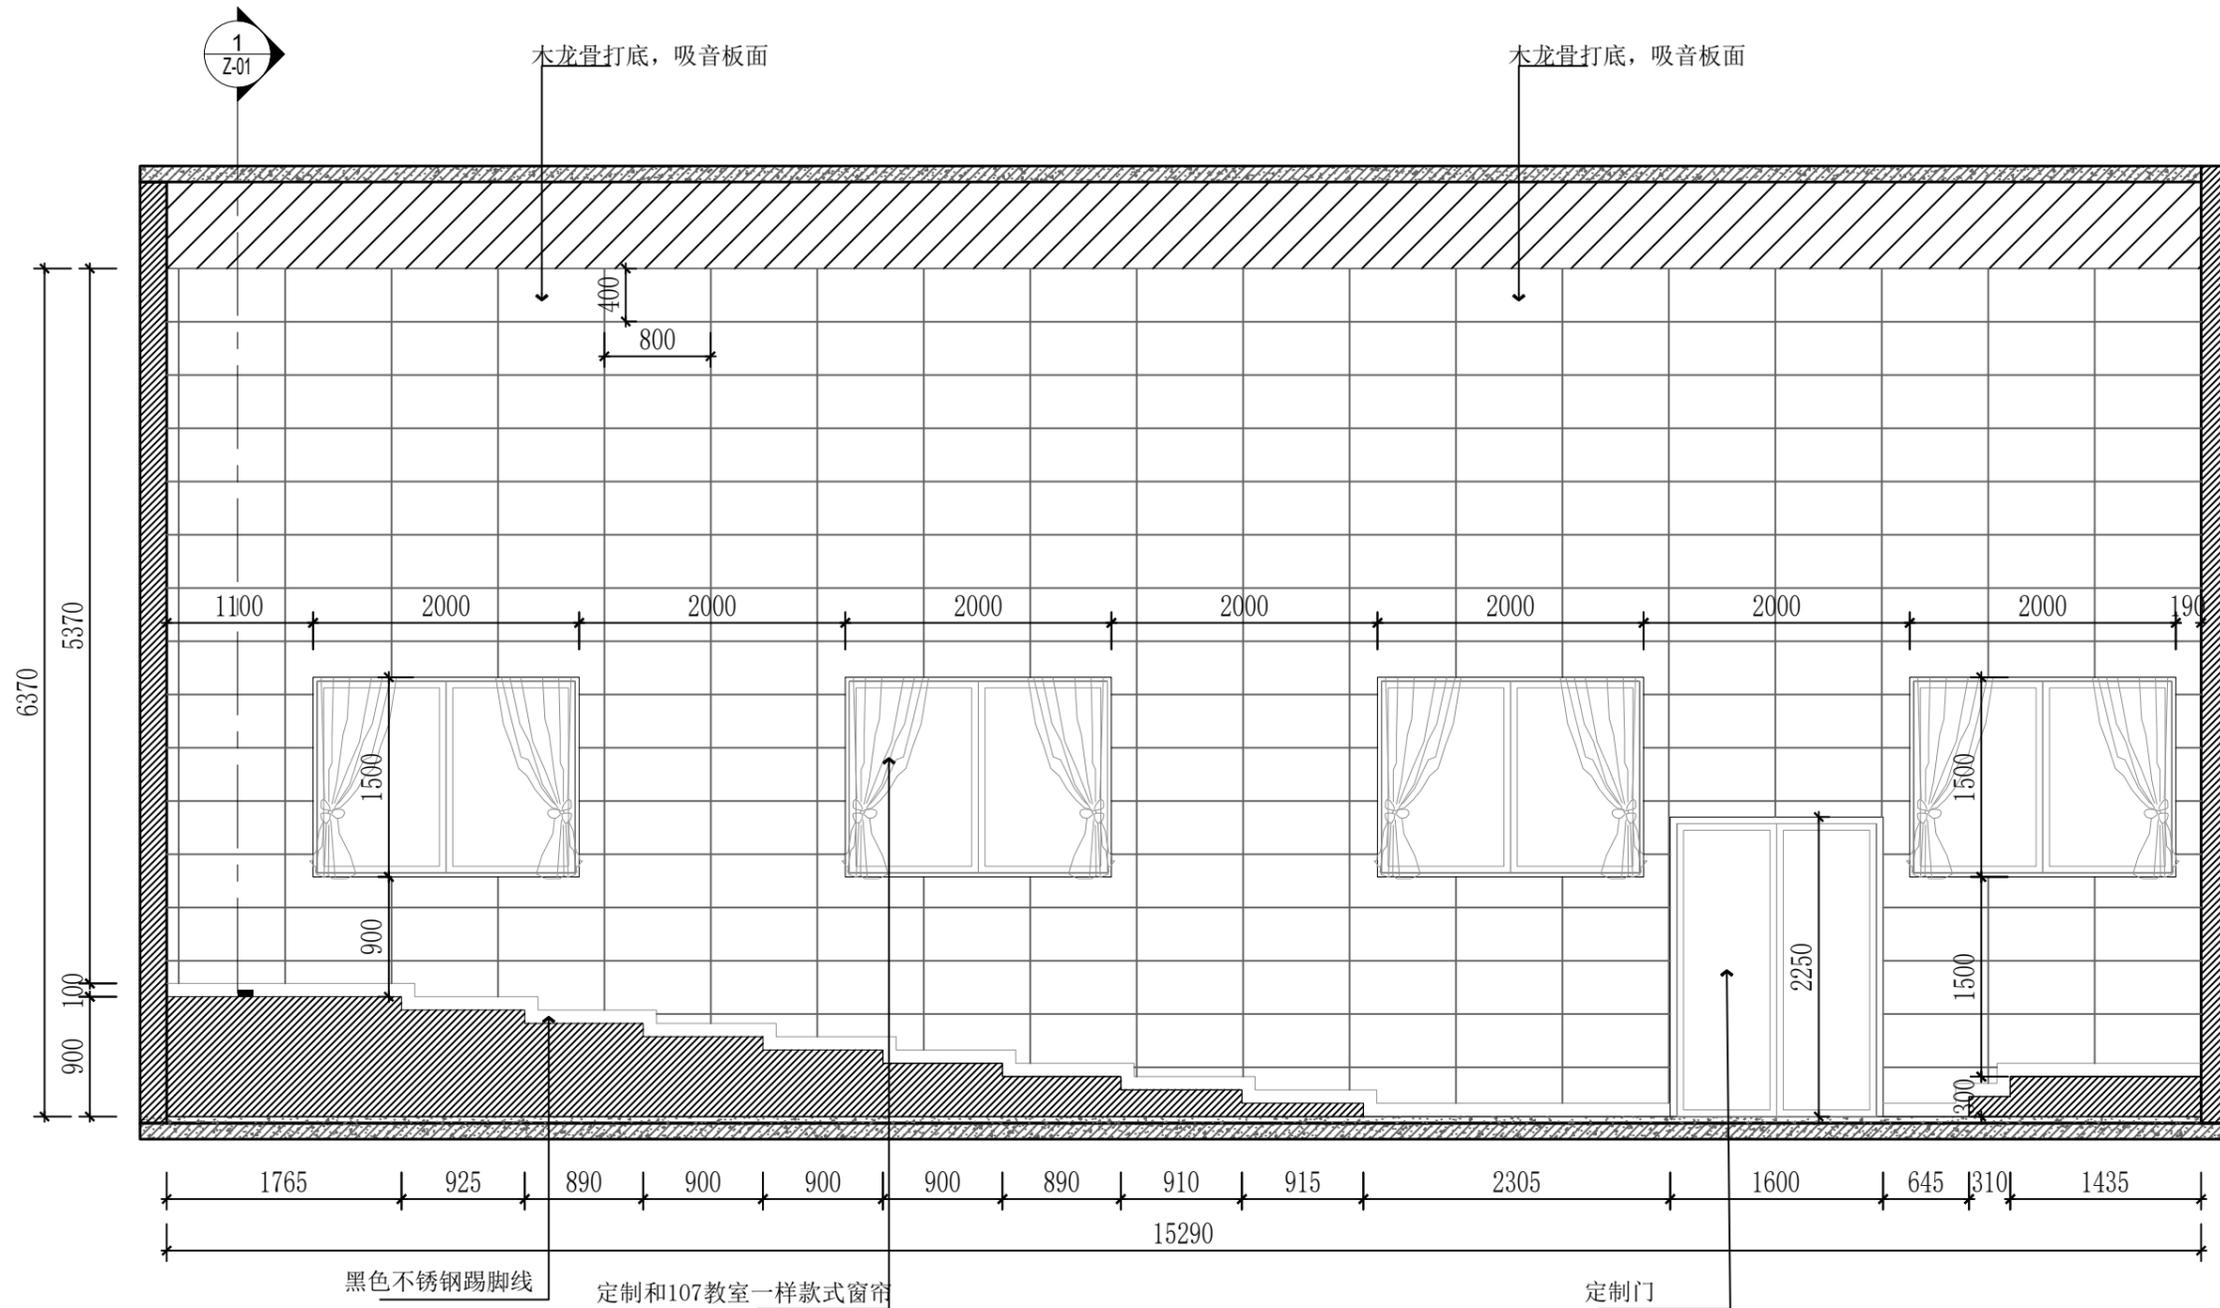

C 小会议C立面图  
E-01 SCALE 1/50

EDITION DATE 版本日期	PROJECT NO. 工程编号
----------------------	---------------------

PROJECT  
工程名称

NOTES  
备注

- ① 版权所有 此图未加盖图章即无效。
- ② 施工时须以标注尺寸为准，勿以比例度量此图所有尺寸。
- ③ 所有施工时的标高、位置、尺寸，施工单位须现场校核尺寸。
- ④ 此图如与现场不符，须立即通知设计单位。
- ⑤ 现场家具摆放确定后方可施工，大量同类家具须打样确定后方可施工。
- ⑥ 电气、空调、给排水、消防、通讯、广播、结构改造等，另见其它专业图纸。（由专业厂家或公司设计及深化，本公司不负责设计及不承担相应责任）

DESIGNER  
设计


PROJECT IN CHARGE  
项目负责

AUDITING PRINCIPAL  
审核负责

DRAWN  
制图

DRAWING TITLE  
图名

DRAWING NO. 图号	SERIAL NO. 序号
-------------------	------------------

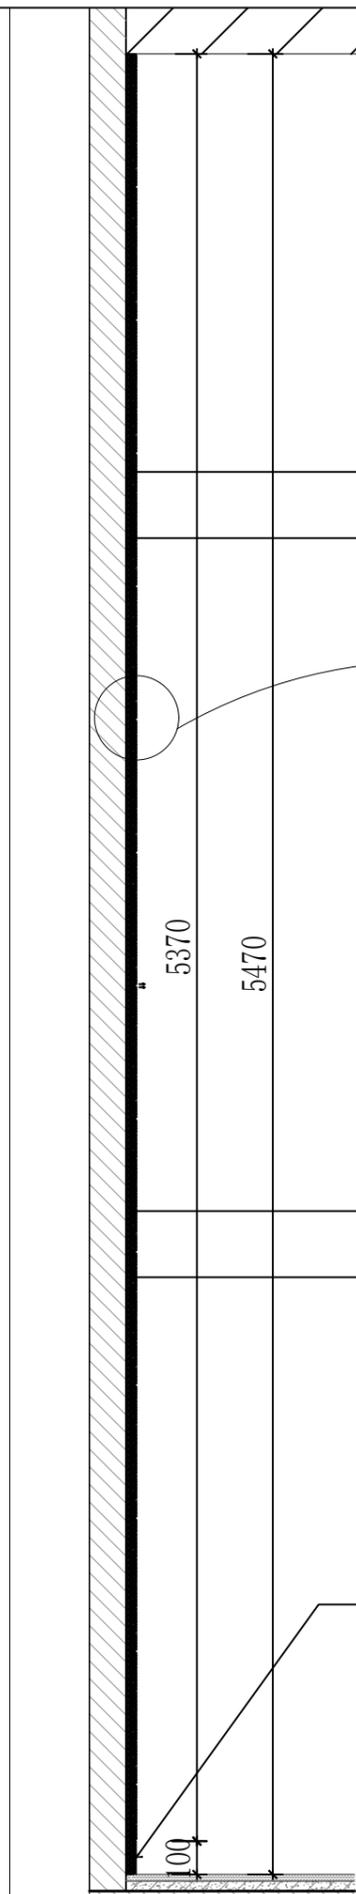


吸音板面

木龙骨打底

吸音板面

木龙骨打底

黑色不锈钢踢脚线

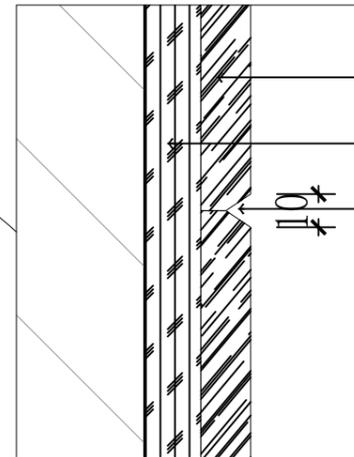

吸音板面

木龙骨打底

留缝

### 教室墙面大样图

1  
Z-01

SCALE 1:20

EDITION DATE 版本日期	PROJECT NO. 工程编号
----------------------	---------------------

PROJECT  
工程名称

NOTES  
备注

① 版权所有 此图未加盖图章无效。  
 ② 施工时须以标注尺寸为准，勿以比例度量此图所有尺寸。  
 ③ 所有施工时的标高、位置、尺寸，施工单位须现场校核尺寸。  
 ④ 此图如与现场不符，须立即通知设计单位。  
 ⑤ 现场家具摆放确定后方可施工，大量同类家具须打样确定后方可施工。  
 ⑥ 电气、空调、给排水、消防、通讯、广播、结构改造等，另见其它专业详图。（由专业厂家或公司设计及深化，本公司不负责设计及不承担相应责任）

DESIGNER  
设计


PROJECT IN CHARGE  
项目负责

AUDITING PRINCIPAL  
审核负责

DRAWN  
制图

DRAWING TITLE  
图名

DRAWING NO. 图号	SERIAL NO. 序号
-------------------	------------------

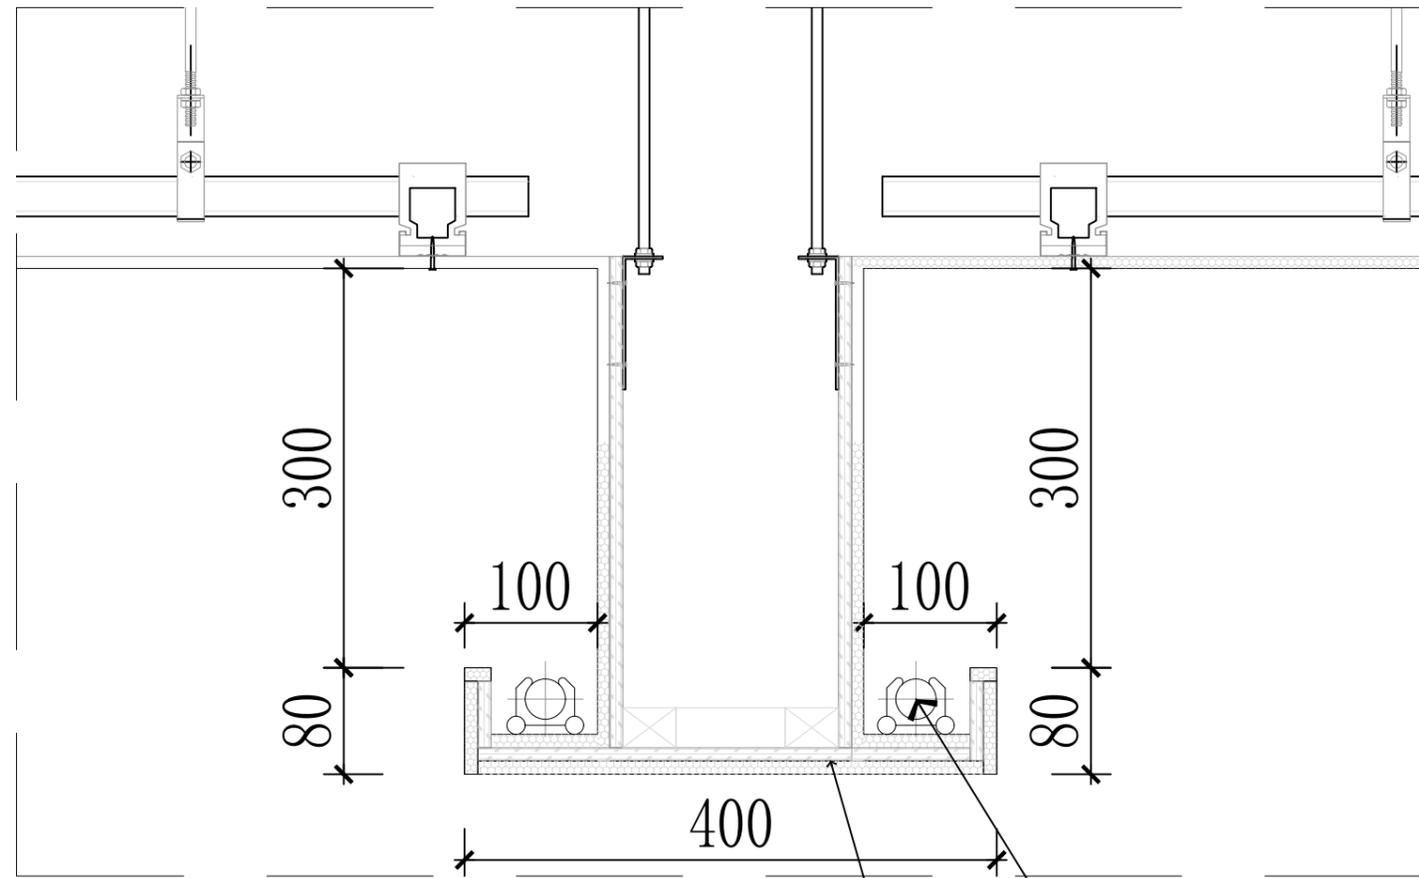

LED灯带

12MM埃特板, 面刷乳胶漆

2  
Z-02

教室天花大样图

SCALE 1:10

EDITION DATE 版本日期	PROJECT NO. 工程编号
PROJECT 工程名称	
NOTES 备注	
① 版权所有 此图未加盖图章专用章无效。 ② 施工时须以标注尺寸为准，勿以比例度量此图所有尺寸。 ③ 所有施工时的标高、位置、尺寸，施工单位须现场校核尺寸。 ④ 此图如与现场不符，须立即通知设计单位。 ⑤ 现场家具摆放线确定后方可施工，大量同类家具须打样确定后方可施工。 ⑥ 电气、空调、给排水、消防、通讯、广播、结构改造等，另见其它专业详图。（由专业厂家或公司设计并深化，本公司不负责设计及不承担相应责任）	
DESIGNER 设计	
PROJECT IN CHARGE 项目负责	
AUDITING PRINCIPAL 审核负责	
DRAWN 制图	
DRAWING TITLE 图名	
DRAWING NO. 图号	SERIAL NO. 序号