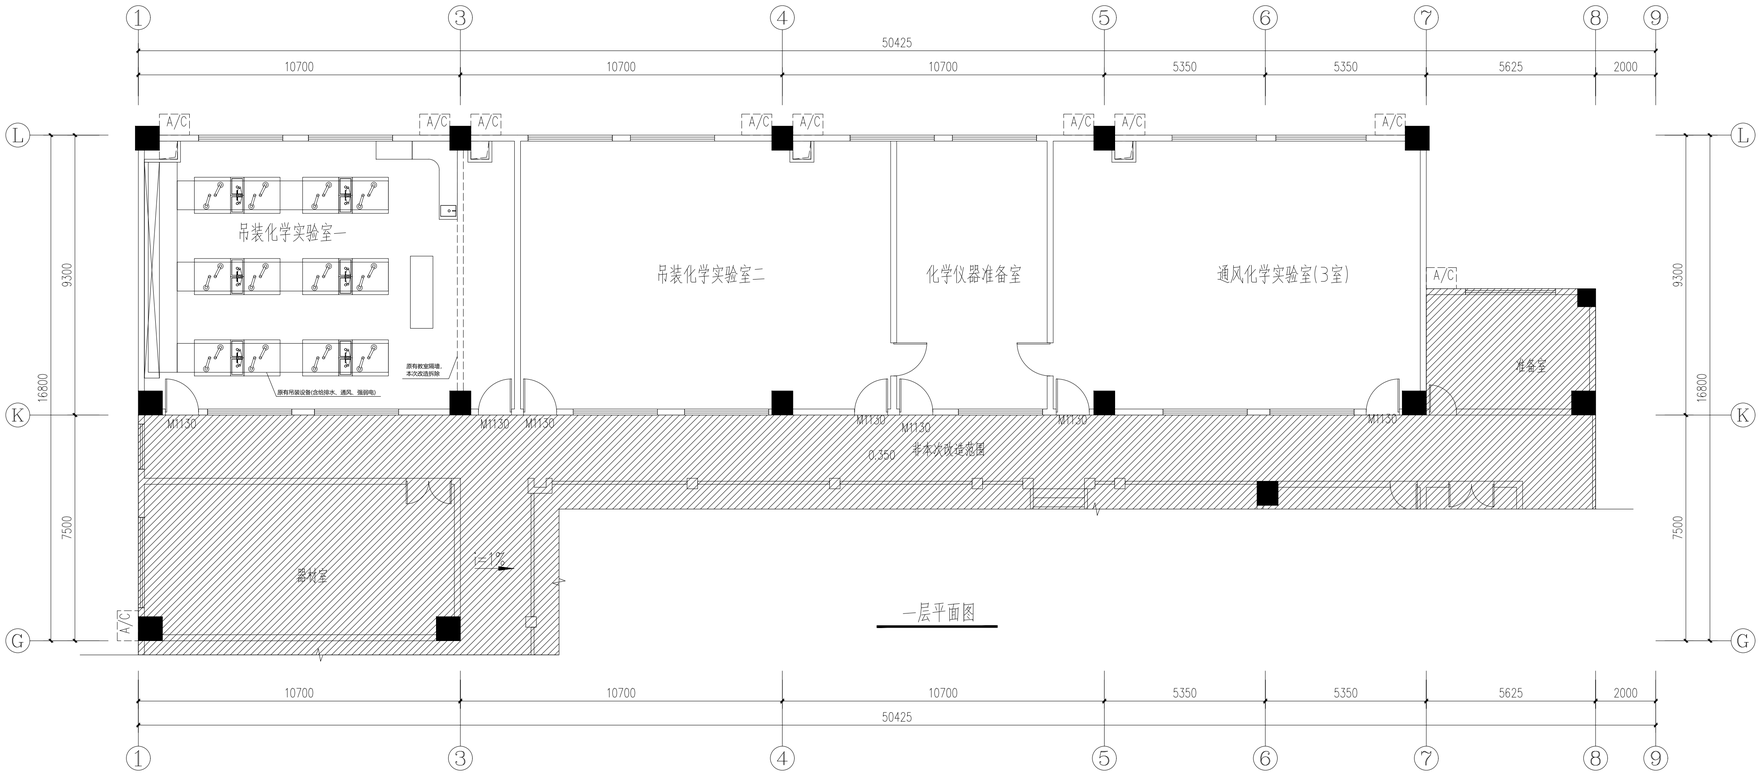
1
3
4
5
6
7
8
9
50425
10700
10700
10700
5350
5350
5625
2000
L
K
G
9300
16800
7500
A/C
吊装化学实验室一
吊装化学实验室二
化学仪器准备室
通风化学实验室(3室)
准备室
器材室
原有教室隔墙，
本次改造拆除
原有吊装设备(含给排水、通风、强弱电)
M1130
非本次改造范围
0.350
1—1?
一层平面图

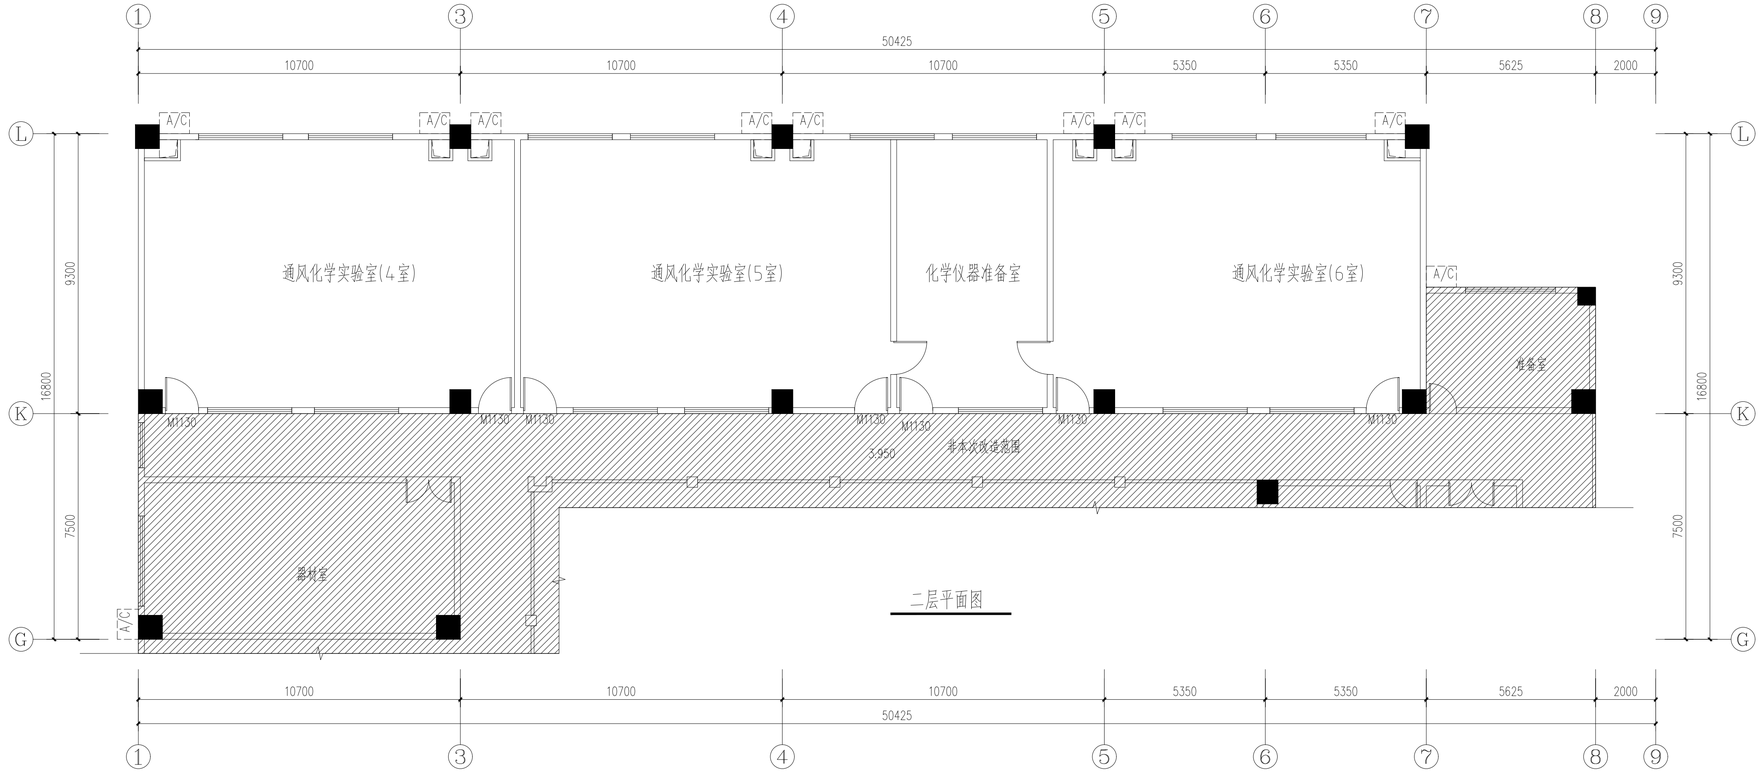
1
3
4
5
6
7
8
9
50425
10700
10700
10700
5350
5350
5625
2000
L
K
G
9300
16800
7500
A/C
通风化学实验室(4室)
通风化学实验室(5室)
化学仪器准备室
通风化学实验室(6室)
准备室
器材室
M1130
非本次改造范围
3.950
二层平面图

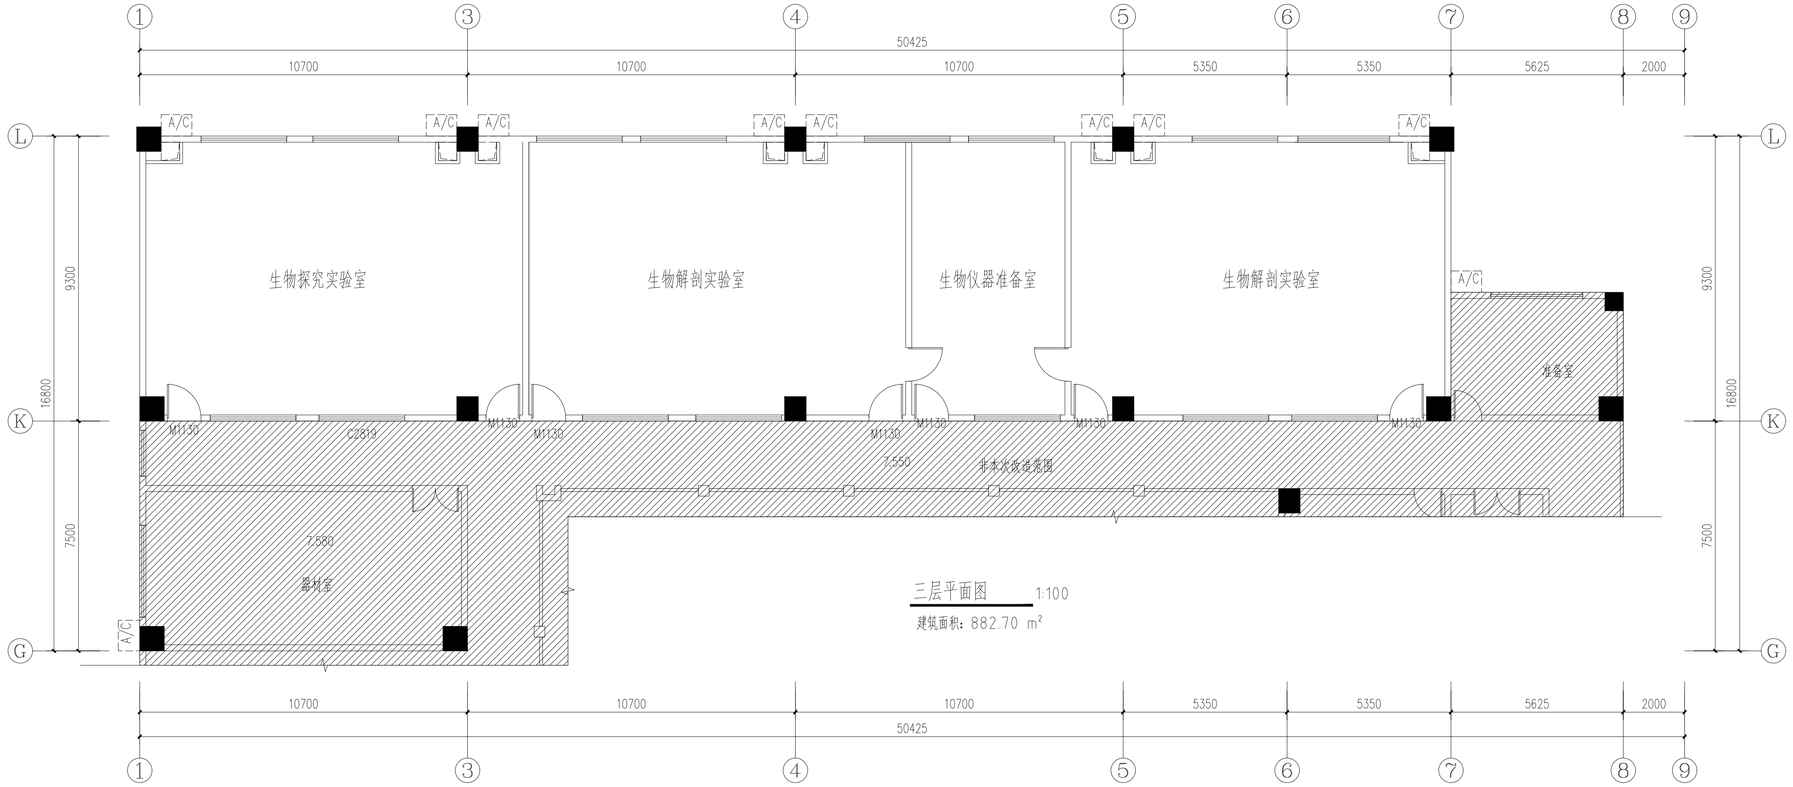
1
3
4
5
6
7
8
9
50425
10700
10700
10700
5350
5350
5625
2000
L
K
G
9300
16800
7500
A/C
生物探究实验室
生物解剖实验室
生物仪器准备室
生物解剖实验室
准备室
M1130
C2819
7.550
非本次改造范围
7.580
器材室
三层平面图
1:100
建筑面积：882.70 m²

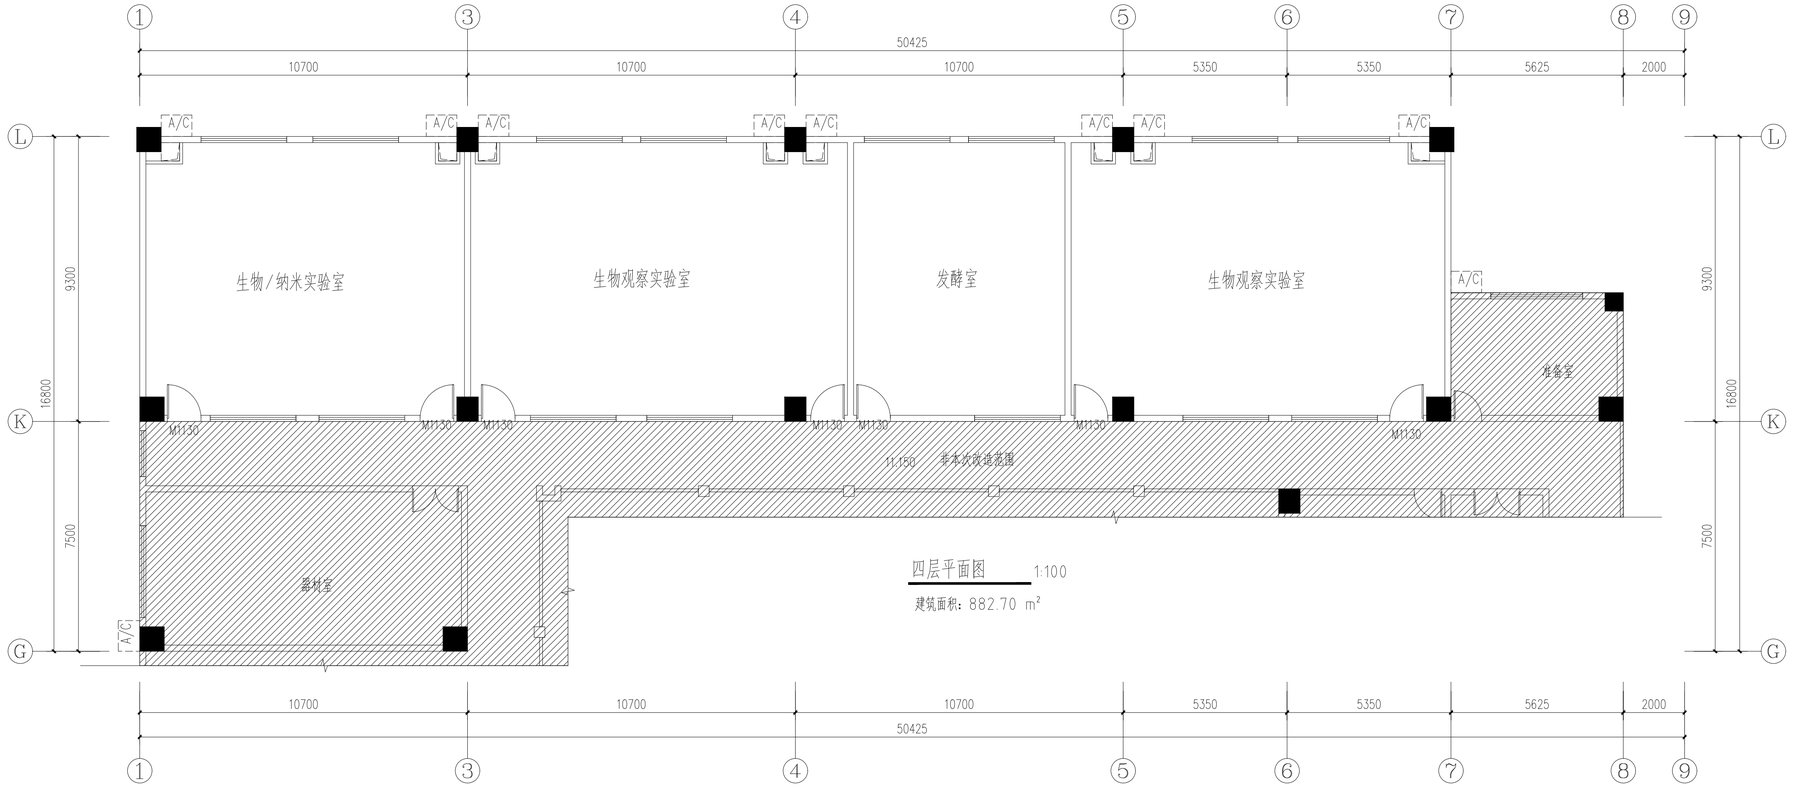
1
3
4
5
6
7
8
9
50425
10700
10700
10700
5350
5350
5625
2000
L
K
G
9300
16800
7500
A/C
生物/纳米实验室
生物观察实验室
发酵室
生物观察实验室
准备室
M1130
11.150
非本次改造范围
器材室
四层平面图
1:100
建筑面积：882.70 m²

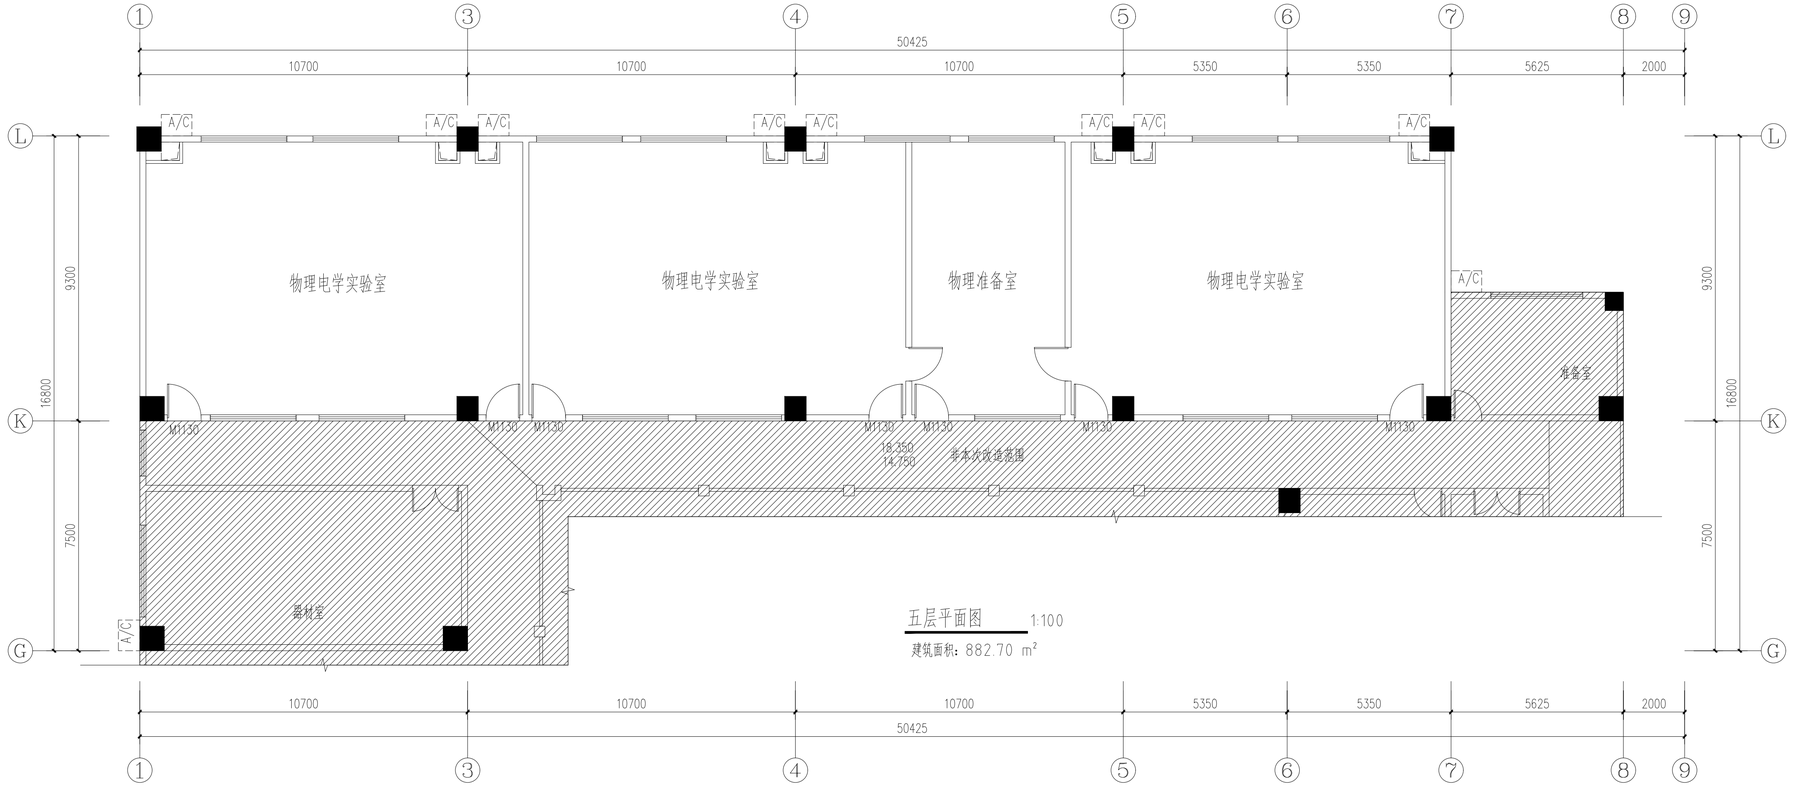
1
3
4
5
6
7
8
9
50425
10700
10700
10700
5350
5350
5625
2000
L
K
G
9300
16800
7500
A/C
物理电学实验室
物理电学实验室
物理准备室
物理电学实验室
准备室
器材室
M1130
18.350
14.750
本本次改造范围
五层平面图
1:100
建筑面积：882.70 m²

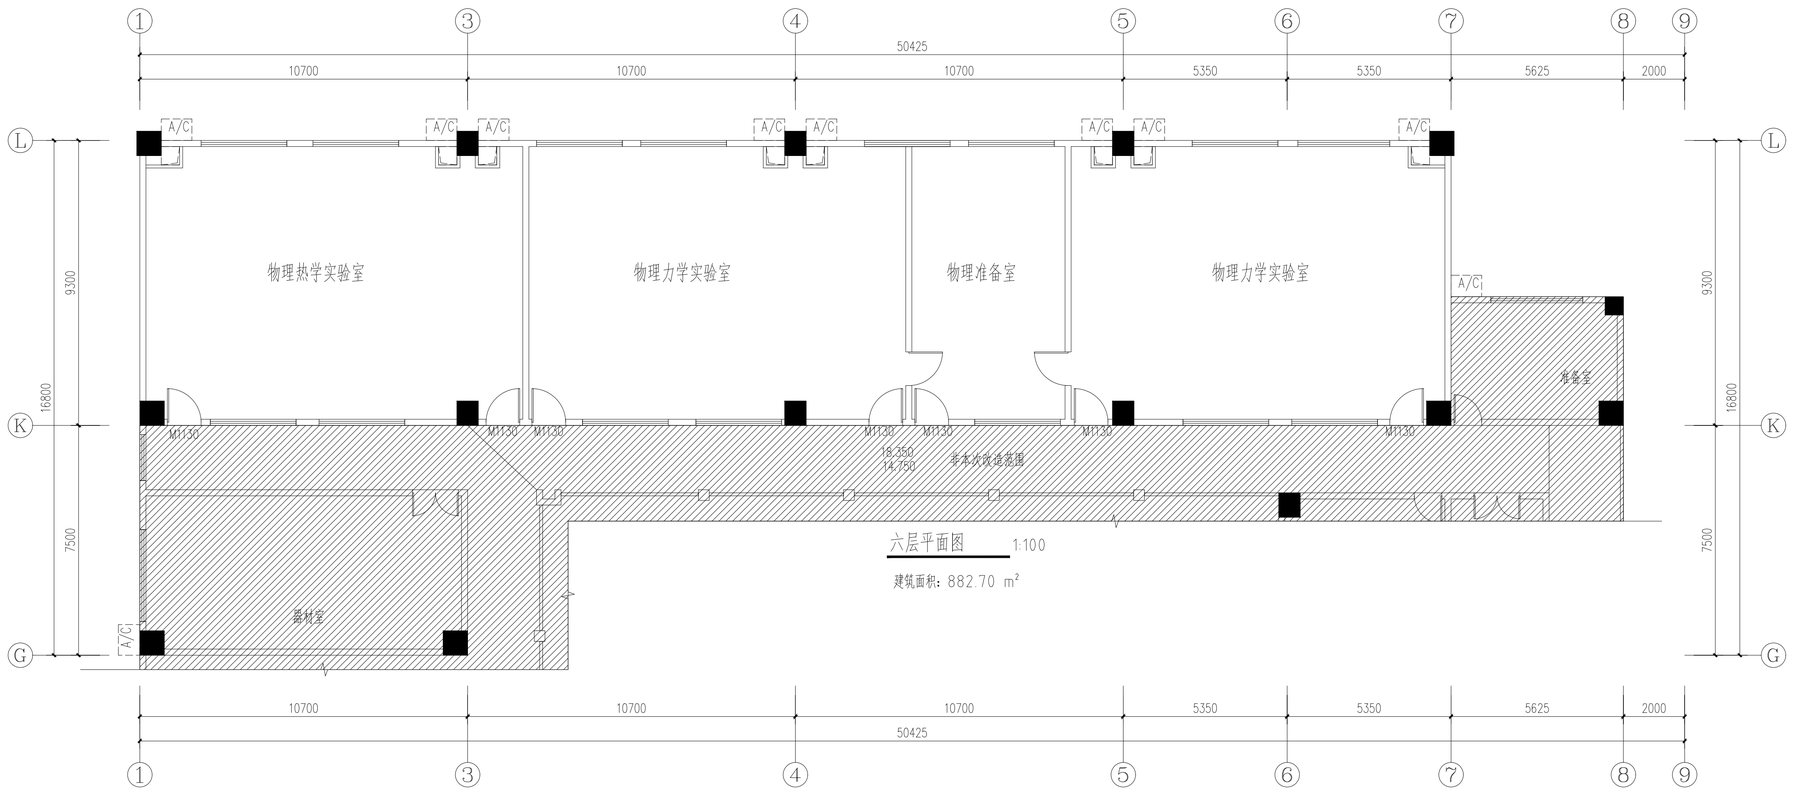
1
3
4
5
6
7
8
9
50425
10700
10700
10700
5350
5350
5625
2000
L
K
G
9300
16800
7500
A/C
物理热学实验室
物理力学实验室
物理准备室
物理力学实验室
准备室
器材室
M1130
18.350
14.750
本本次改造范围
六层平面图
1:100
建筑面积：882.70 m²