
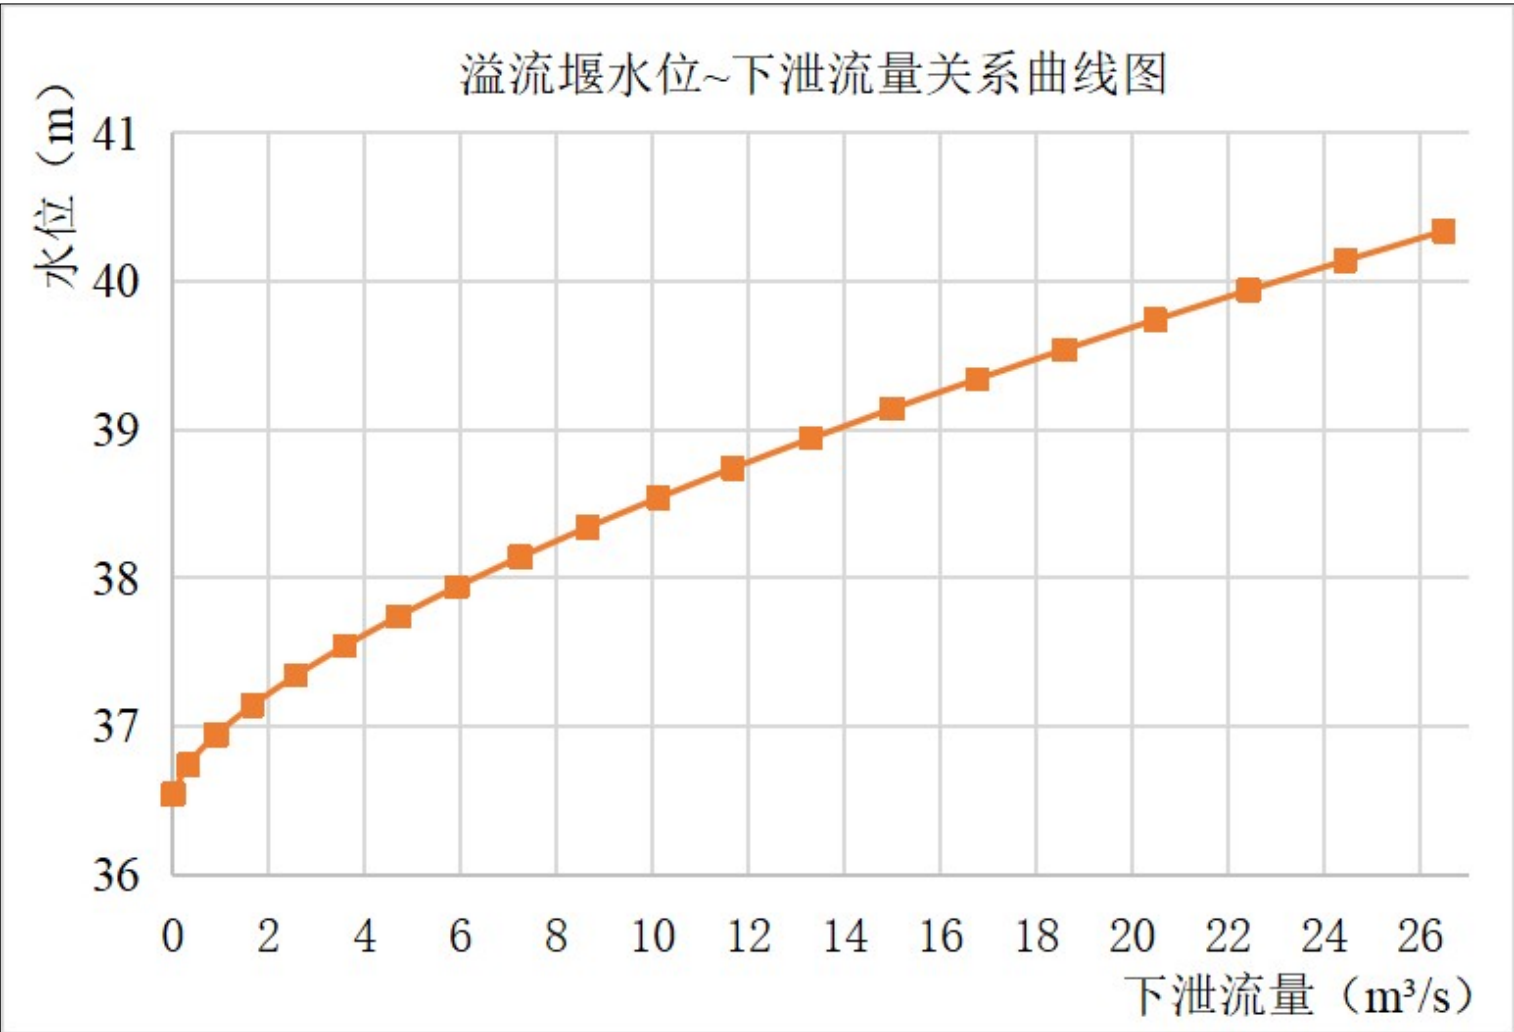


			日期
		会签者	
		会签单位	

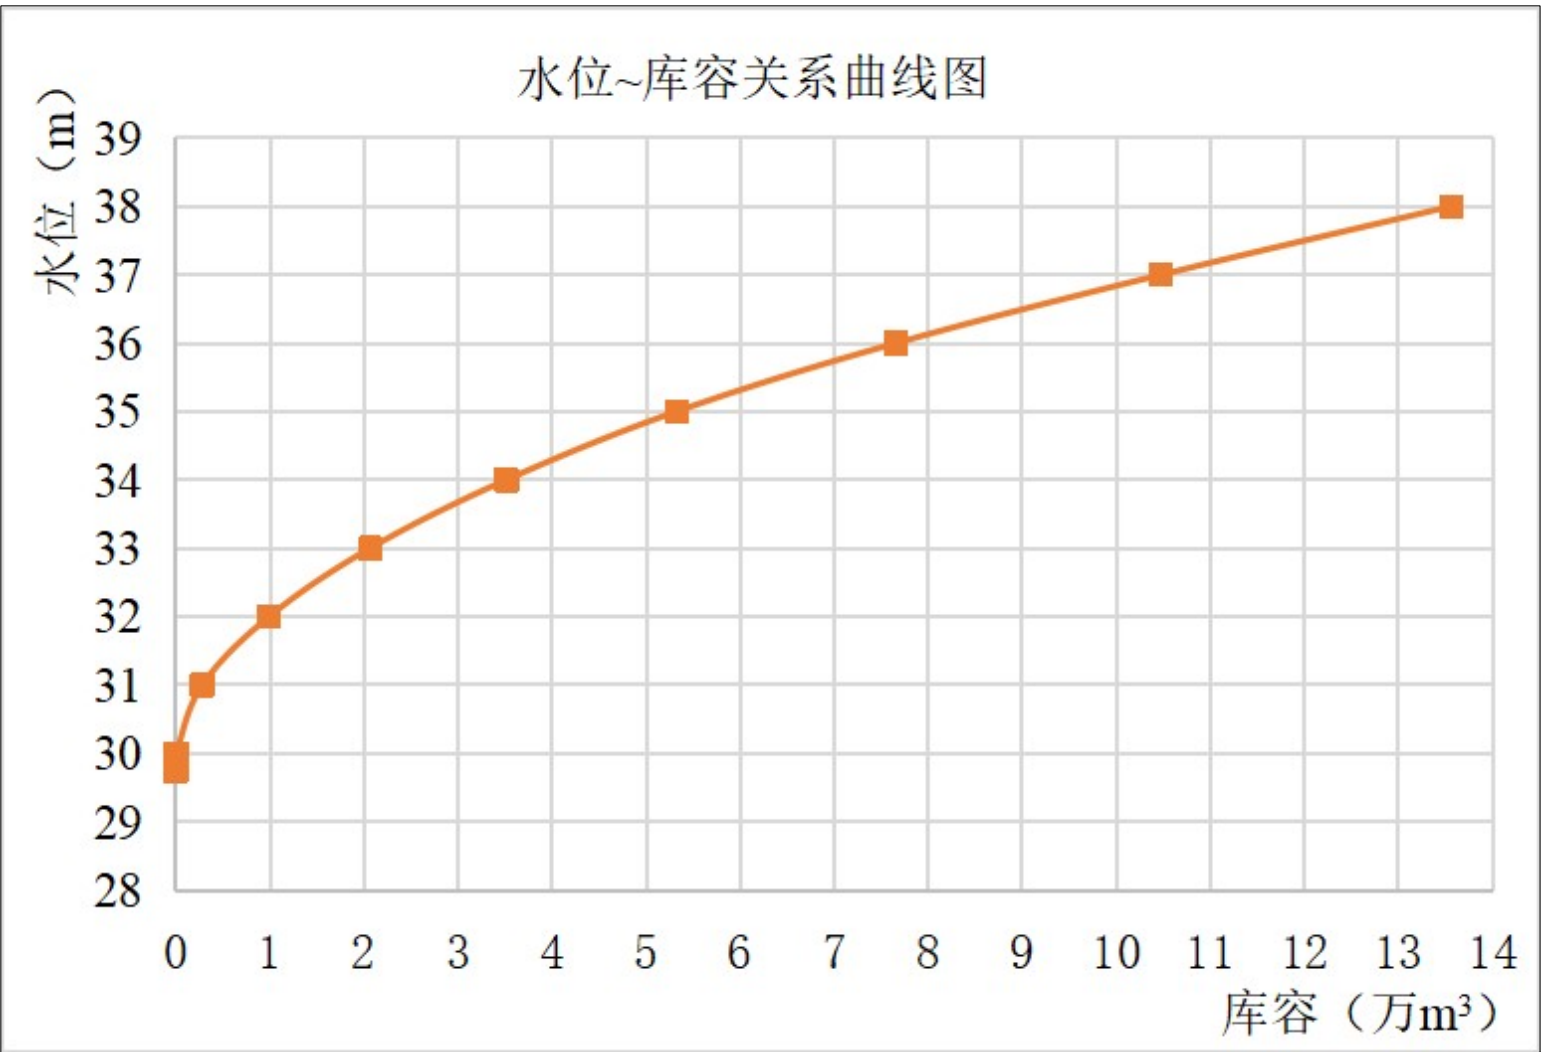

水利部珠江水利委员会技术咨询（广州）有限公司

批准			普宁市候地坑水库 除险加固工程	技 施 阶 段			
核定	鲁小兵	鲁小兵		规 模 部 分			
审查	农 珊	农 珊	水位~库容、水位~下泄流量曲线图				
校核	刘和昌	刘和昌					
设计	刘玮涵	刘玮涵					
制图	刘玮涵	刘玮涵		比 例	图 示	日 期	2023. 05
设计证号	A444007306		图号	SL-HDK-FT-200-03			