


		日期
		会签者
		会签单位

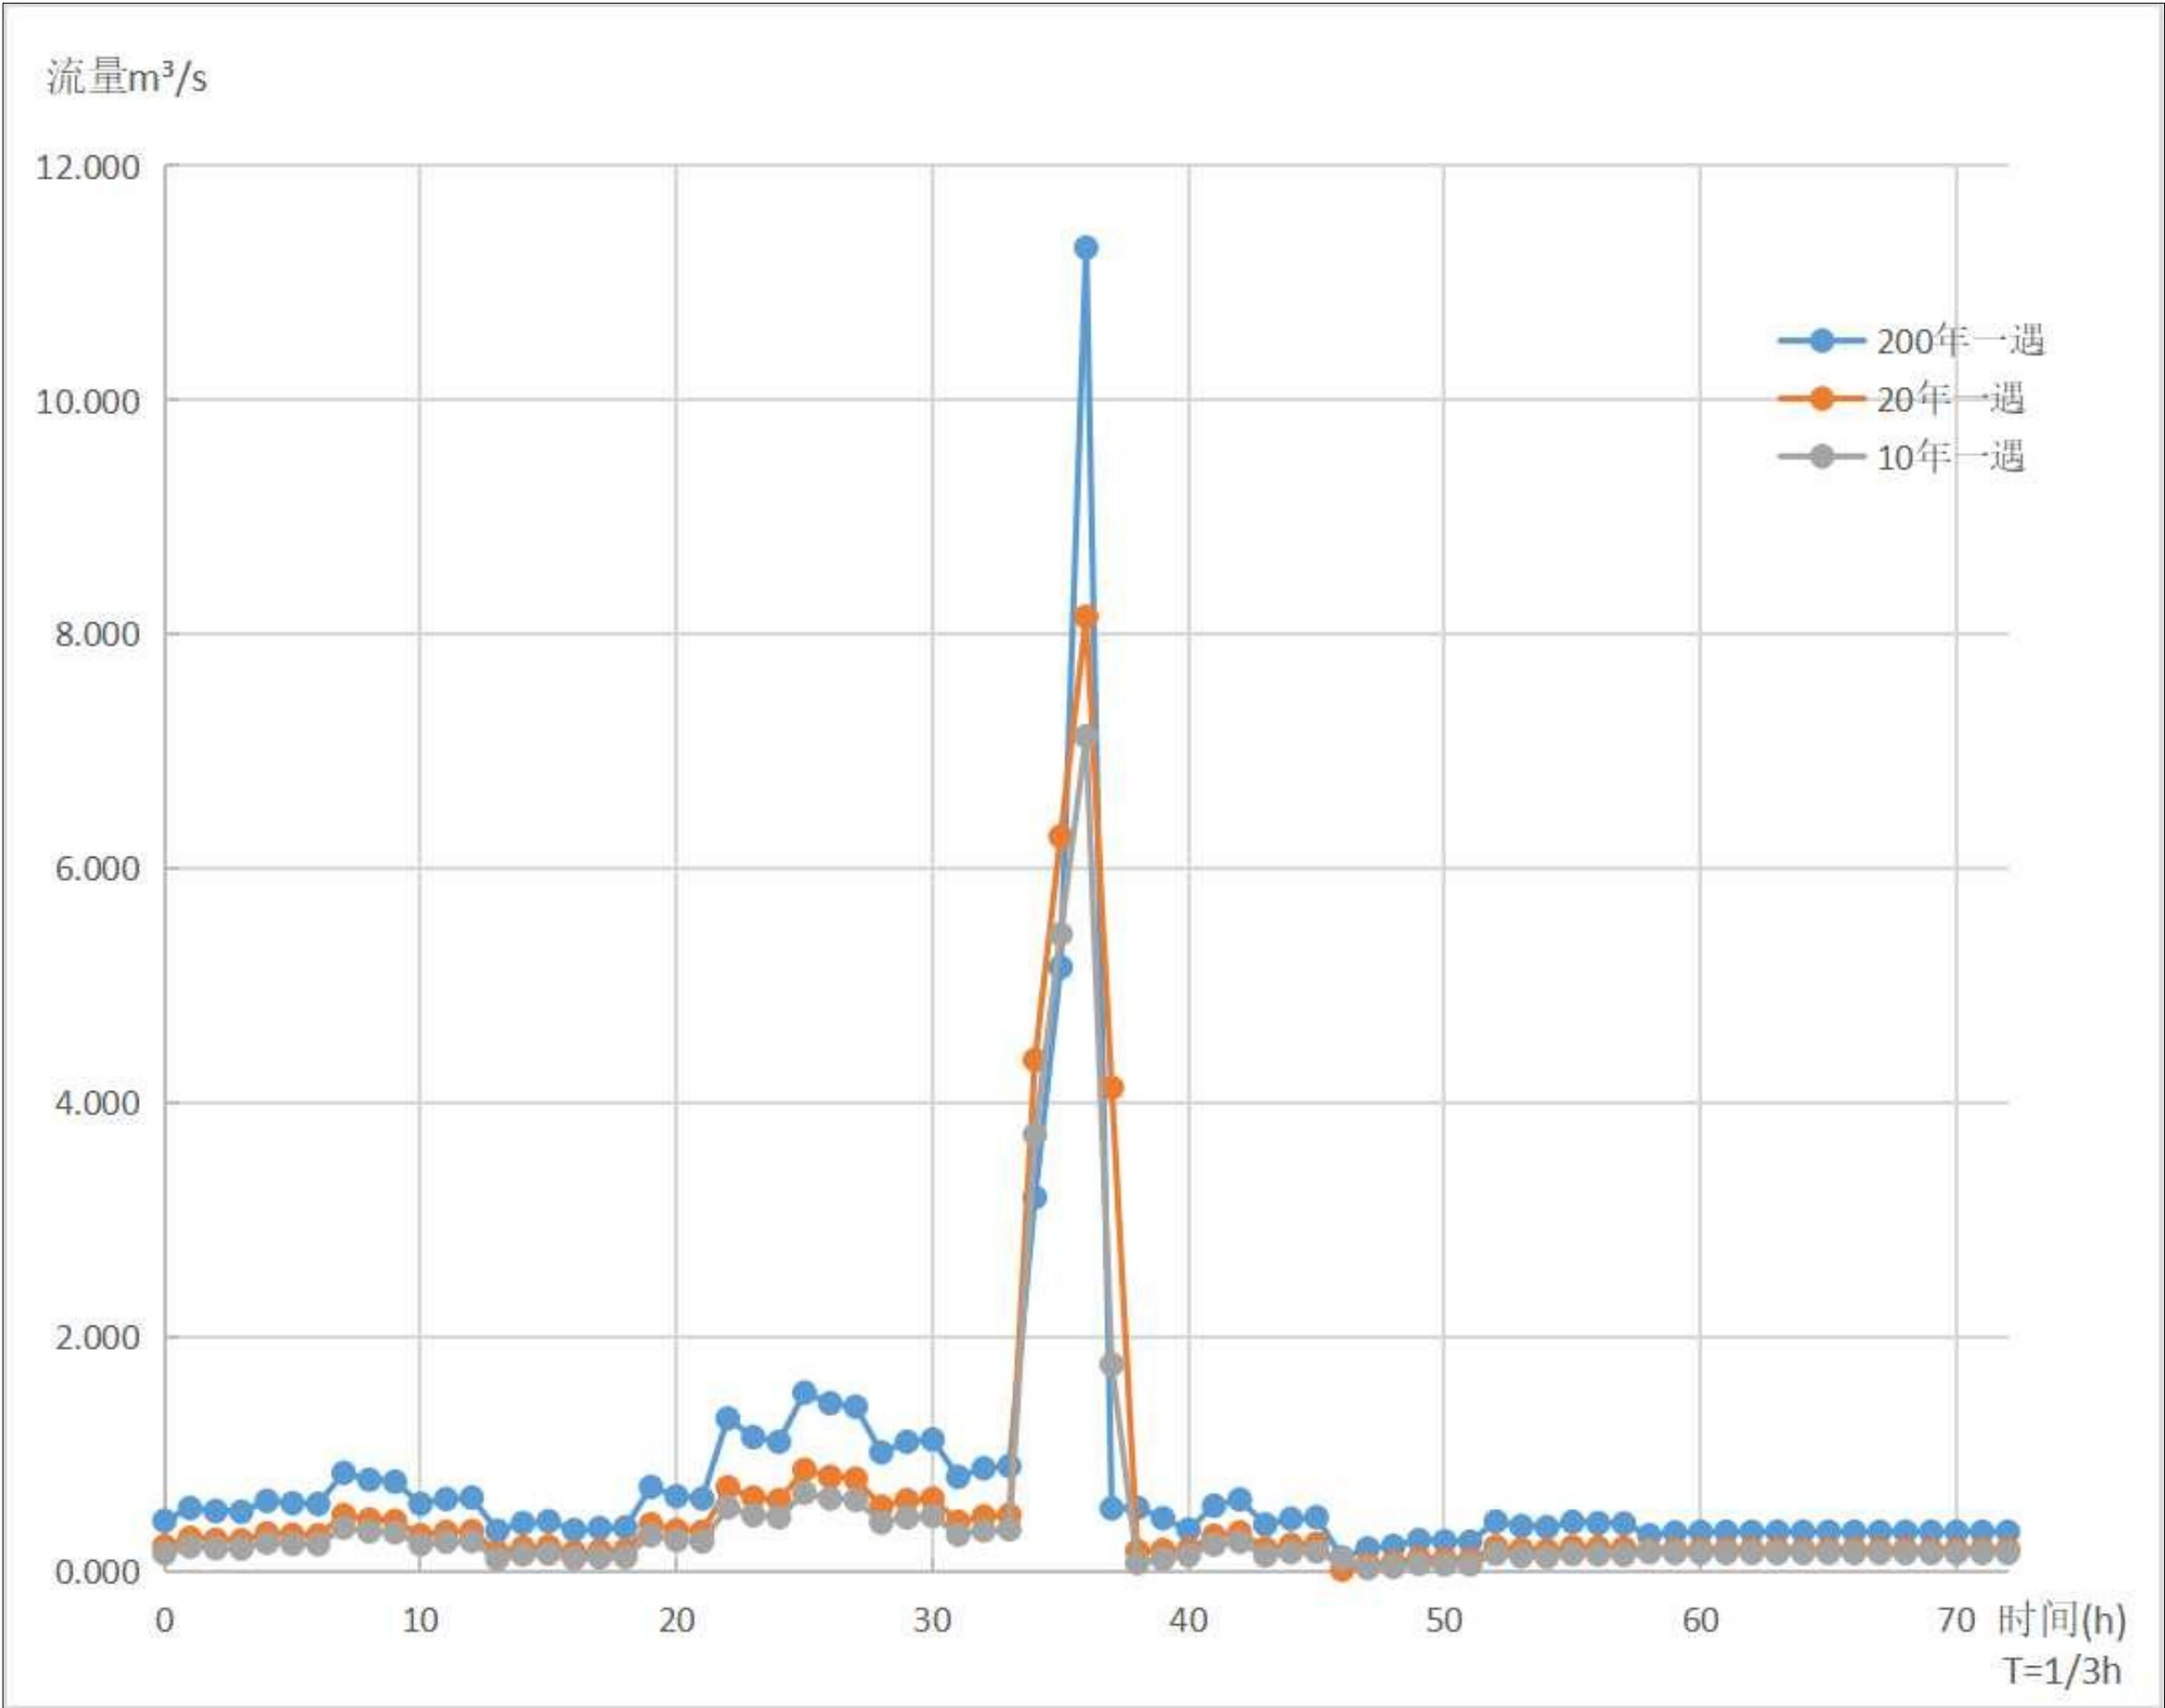

水利部珠江水利委员会技术咨询（广州）有限公司

批准			普宁市候地坑水库 除险加固工程		技 施 阶 段	
核定	鲁小兵	鲁小兵			水 文 部 分	
审查	农 珊	农珊	设计洪水过程线图			
校核	刘和昌	刘和昌				
设计	刘玮涵	刘玮涵				
制图	刘玮涵					
			比例	图 示	日期	2023. 05
设计证号	A444007306		图号	SL-HDK-FT-200-04		