

工程名称：
广东省教育考试院惠州基地运动场
工程建设项目

设计单位：广州新城建筑设计院有限公司

2022. 一月


姓名	职务	日期
李俊	项目经理	
李俊	项目经理	
李俊	项目经理	

审核	日期
李俊	

姓名	日期
李俊	

图纸目录

图号	图纸名称	备注	版本
T-001	图纸目录		
T-002	设计总说明		
ELC-01	运动场照明配电箱系统图		
F-001	运动场原始平面图		
F-002	运动场回填范围图		
F-003	运动场平面布置图		
F-004	运动场照明布置图		
F-005	运动场照明电路布置图		
F-006	运动场放线图		
F-007	运动场放坡及排水平面图		
F-008	运动场地坪材质图		
F-009	球场护网安装平面图		
F-010	泳池护网安装平面图		
F-011	篮球场平面布置图		
F-012	网球场平面布置图		
D-01	塑胶地面大样图		
D-02	排水沟大样图		
D-03	球场护网大样图		
D-04	泳池护网大样图		

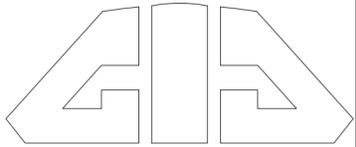

新城设计
广州新城建筑设计院有限公司

非得本公司同意，不得随意将任何部分翻印。切勿以比例量度本图，一切以图内数字为准，施工单位必须在工地核对图内所有数字之准确，如发现任何矛盾，应通知设计师，方可施工，否则施工单位承担所有责任！

Must the designer's written request of our company. can not at will will any part turn over to print, absolutely not to with comparison measurement origin diagram, everything take numeral inside the diagram as quasi-, construction the unit have to be all in the workplace check the diagram numeral of accurate, such as detection any antinomy, should notice designer, square can construction, otherwise construction the unit undertake all responsibility!

工程名称 / Project Name:

惠州基地运动场工程

建设单位 / Construction Unit:

广东省教育考试院

项目负责人: 莫晓龙

专业负责人: 余健益

设计: 林洁怡

校对: 唐丽

审核: 余健益

审定(客户确认): 胡辉伦

图纸名称 / Drawing name:

目录


工程编号: Project Code

比例: Scale

图别: Drawing Serial

日期: Date

图号: T-001
Drawing Code

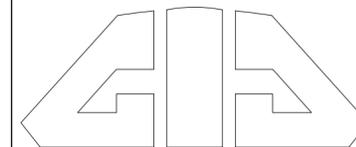

新城设计
广州新城建筑设计院有限公司

非得本公司同意，不得随意将任何部分翻印。切勿以比例量度本图，一切以图内数字为准，施工单位必须在工地核对图内所有数字之准确，如发现任何矛盾，应通知设计师，方可施工，否则施工单位承担所有责任！

Must the designer's written request of our company, can not at will will any part turn over to print, absolutely not to with comparison measurement origin diagram, everything take numeral inside the diagram as quasi-, construction the unit have to be all in the workplace check the diagram numeral of accurate, such as detection any antinomy, should notice designer, square can construction, otherwise construction the unit undertake all responsibility!

工程名称 / Project Name:

惠州基地运动场工程

建设单位 / Construction Unit:

广东省教育考试院

项目负责人:

Project Director 莫晓龙

专业负责人:

Project Manager 余健益

设计:

Design 林洁怡

校对:

Check 唐丽

审核:

Examine 余健益

审定 (客户确认):

Approve officially 胡辉伦

图纸名称 / Drawing name:

运动场平面布置图

工程编号:

Project Code

比例:

Scale 1: 250

图别:


Drawing Serial

日期:

Date

图号:

Drawing Code F-003

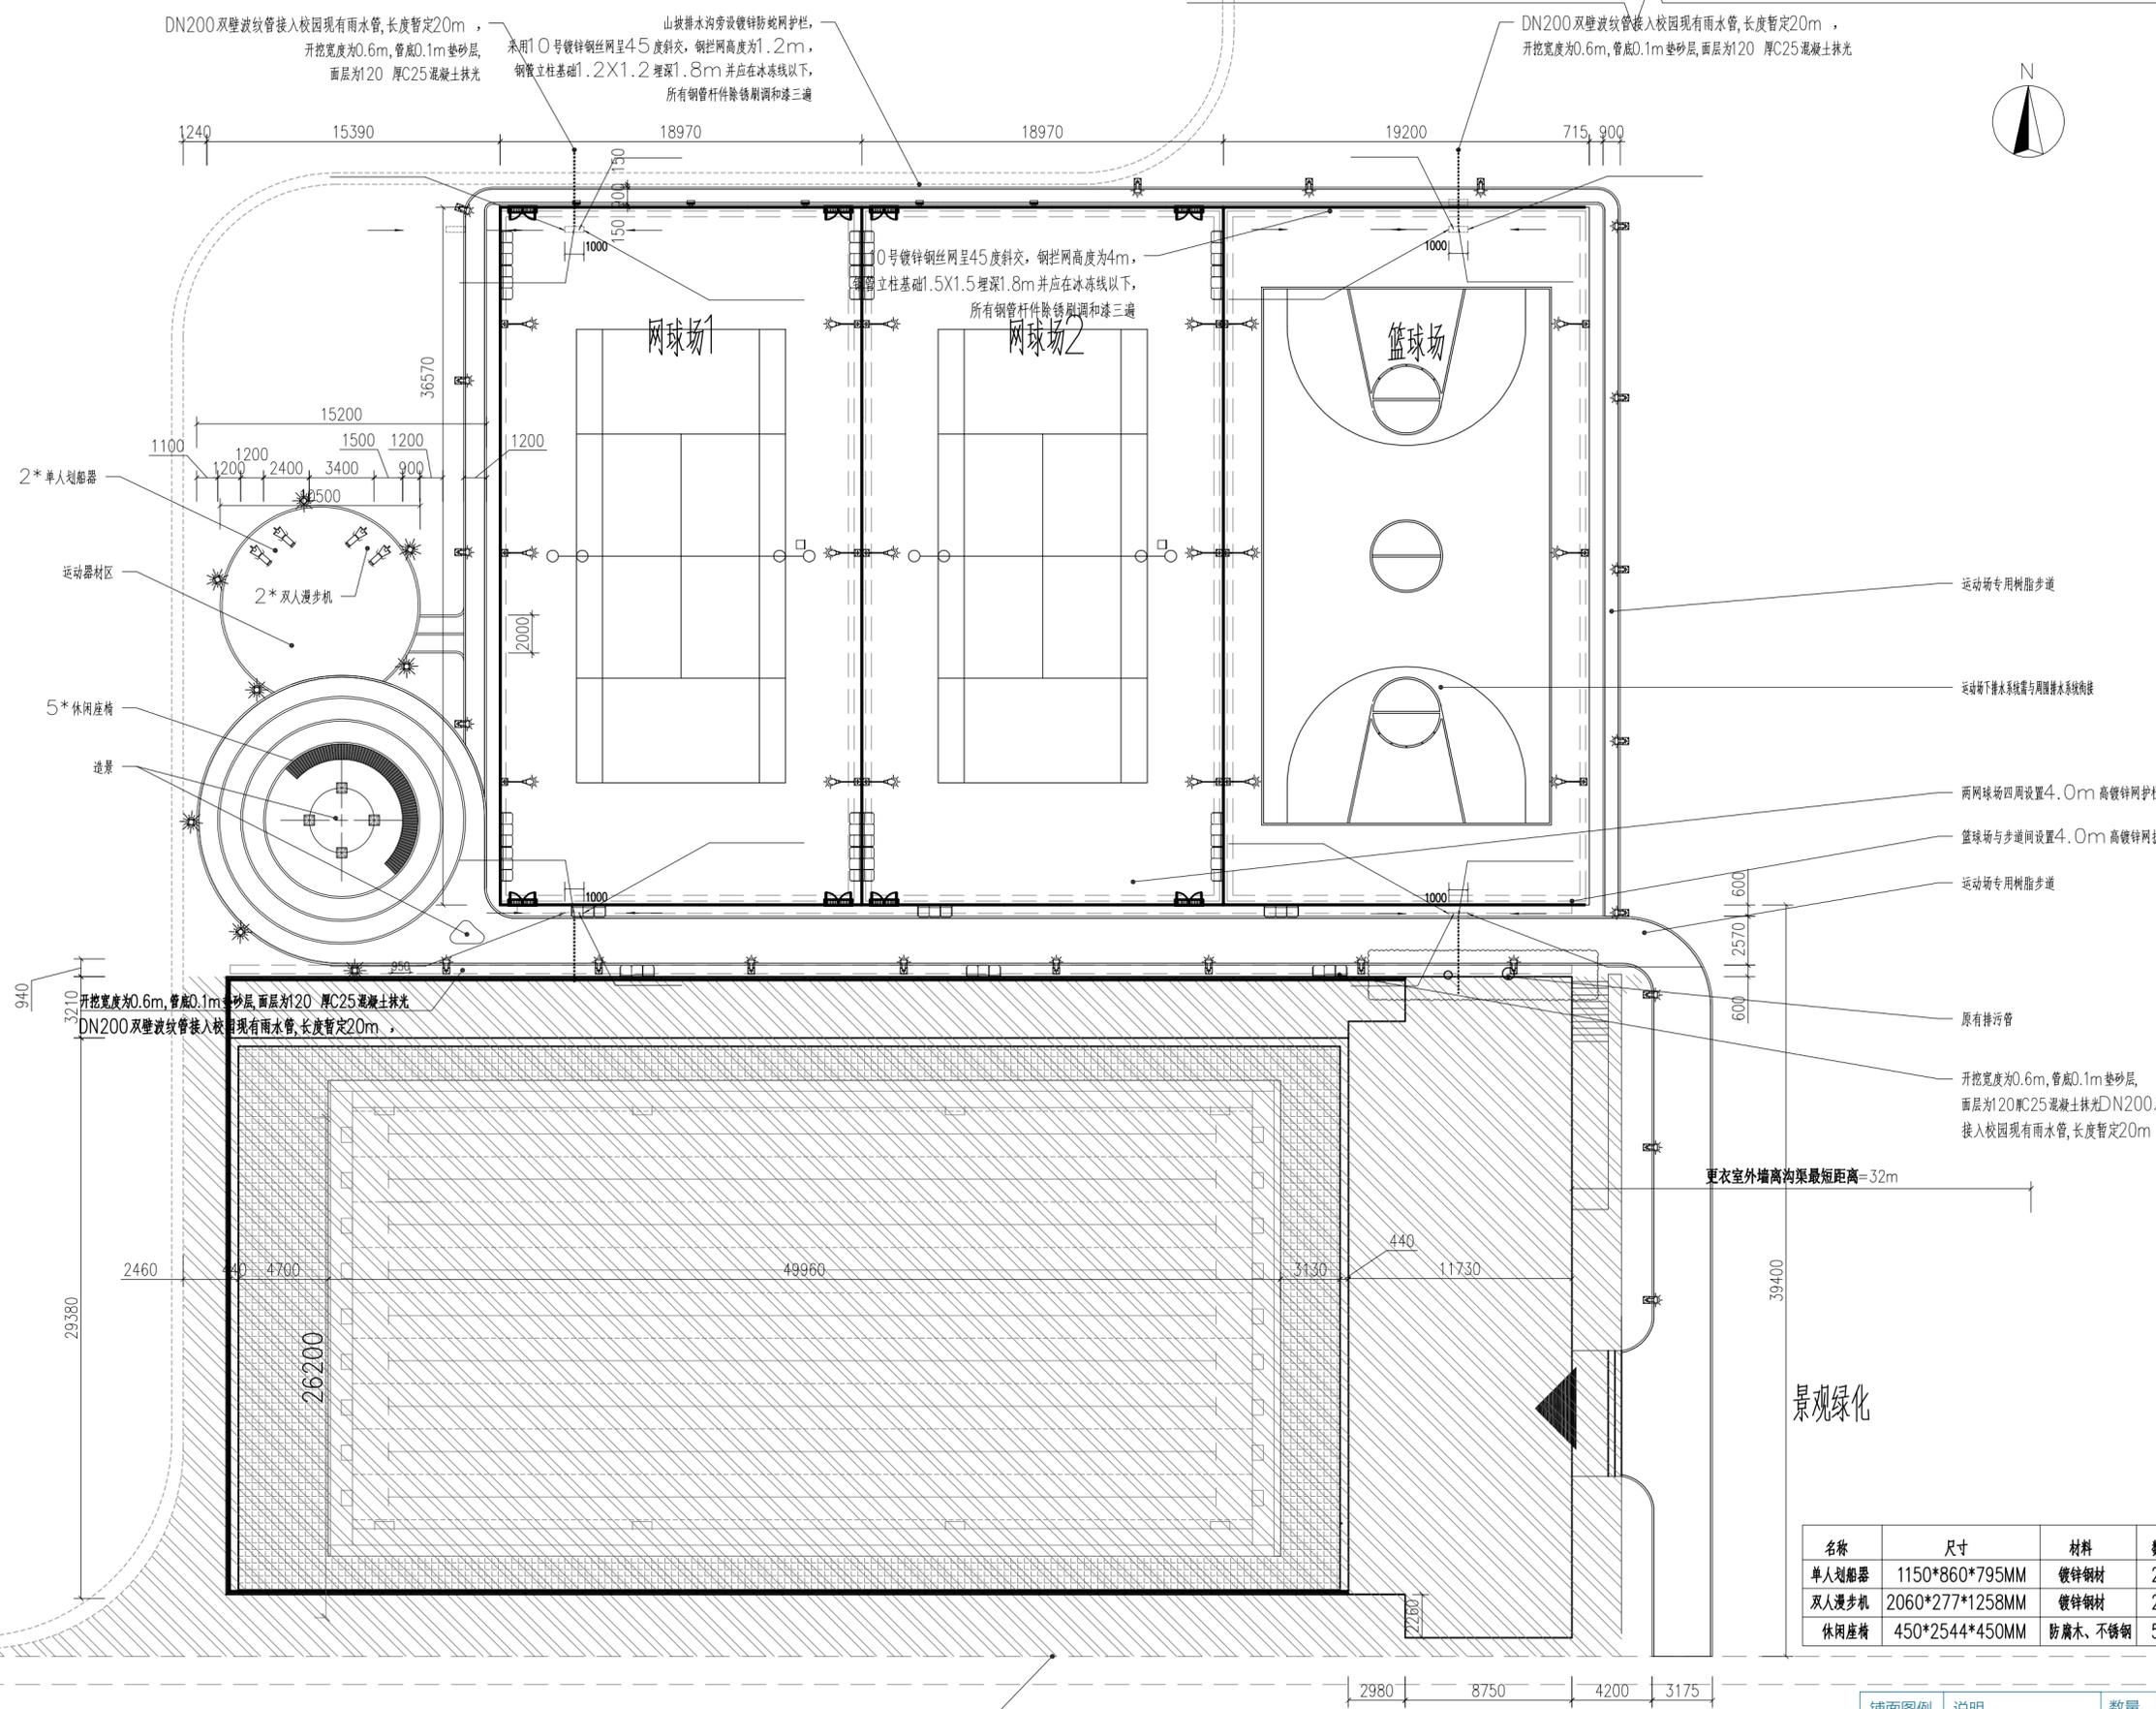


1 运动场平面布置图
Scale: 1: 250

名称	尺寸	材料	数量
单人划船器	1150*860*795MM	镀锌钢材	2个
双人漫步机	2060*277*1258MM	镀锌钢材	2个
休闲座椅	450*2544*450MM	防腐木、不锈钢	5组

铺面图例	说明	数量	单位
[Symbol]	透水砖		
[Symbol]	泳池地砖		
[Symbol]	草地		
[Symbol]	树脂跑道		
[Symbol]	非设计范围		

日期	
姓名	
专业	电气
日期	
姓名	
专业	暖通
日期	
姓名	
专业	给排水
日期	
姓名	
专业	结构
日期	
姓名	
专业	景观
日期	
姓名	
专业	其他

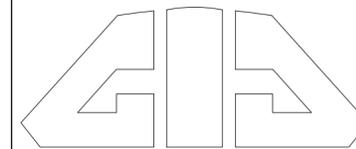

新城设计
广州新城建筑设计院有限公司

非得本公司同意，不得随意将任何部分翻印。切勿以比例量度本图，一切以图内数字为准，施工单位必须在工地核对图内所有数字之准确，如发现任何矛盾，应通知设计师，方可施工，否则施工单位承担所有责任！

Must the designer's written request of our company, can not at will will any part turn over to print, absolutely not to with comparison measurement origin diagram, everything take numeral inside the diagram as quasi-, construction the unit have to be all in the workplace check the diagram numeral of accurate, such as detection any antinomy, should notice designer, square can construction, otherwise construction the unit undertake all responsibility!

工程名称 / Project Name:

惠州基地运动场工程

建设单位 / Construction Unit:

广东省教育考试院

项目负责人:

Project Director 莫晓龙

专业负责人:

Project Manager 余健益

设计:

Design 林洁怡

校对:

Check 唐丽

审核:

Examine 余健益

审定 (客户确认):

Approve officially 胡辉伦

图纸名称 / Drawing name:

篮球场布置图

工程编号:

Project Code

比例:

Scale

图别:

Drawing Serial



日期:

Date

图号:

Drawing Code

F-011

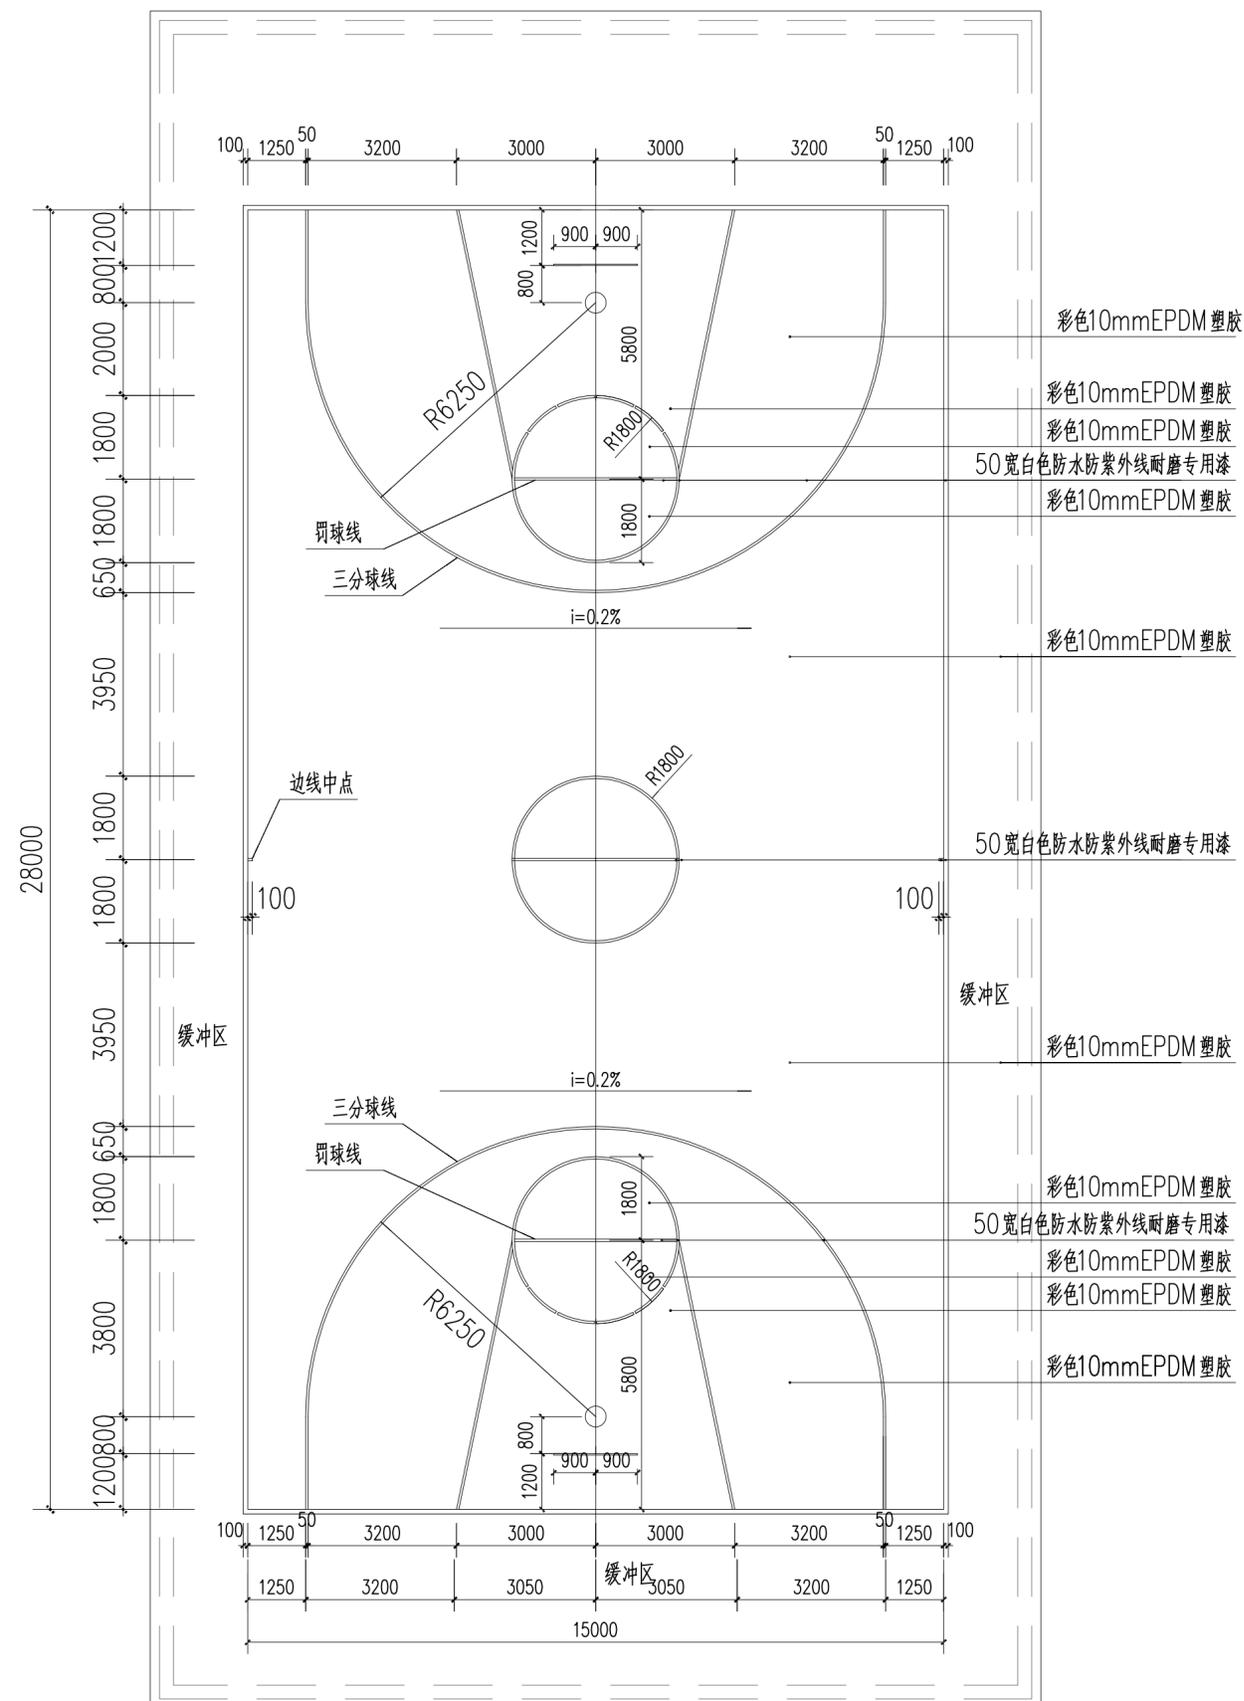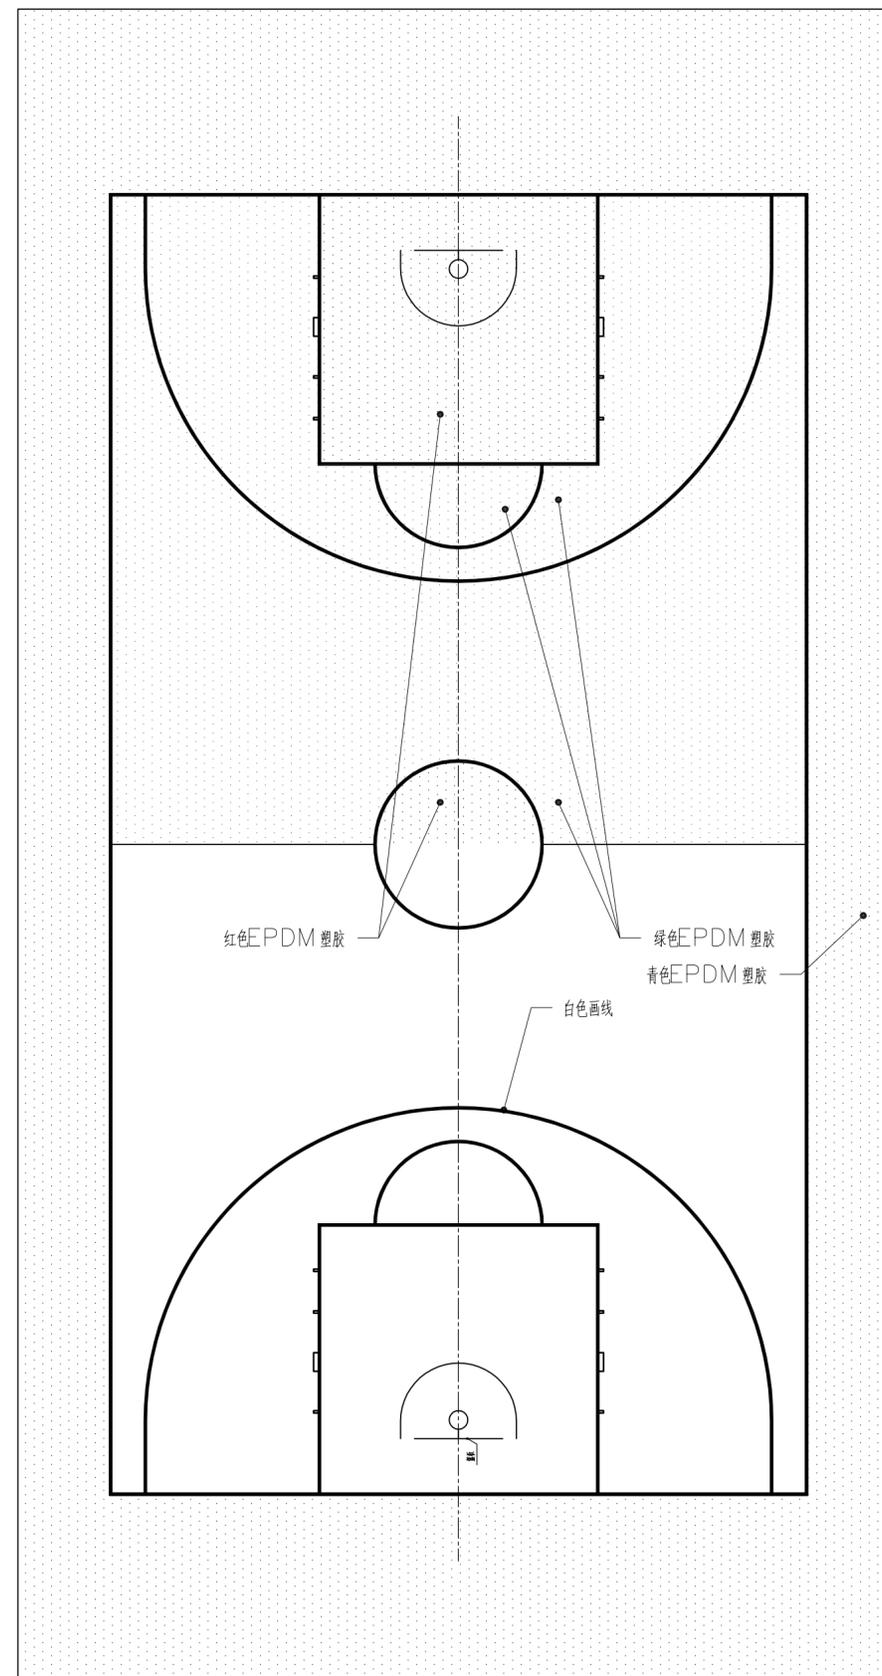

1 篮球场平面布置图

Scale: 1:150


日期	
姓名	
专业	电气
日期	
姓名	
专业	暖通
日期	
姓名	
专业	给排水
日期	
姓名	
专业	结构
日期	
姓名	
专业	建筑
日期	
姓名	
专业	电气
日期	
姓名	
专业	暖通
日期	
姓名	
专业	给排水
日期	
姓名	
专业	结构
日期	
姓名	
专业	建筑
日期	
姓名	
专业	电气

姓名	职务	日期
李俊	项目经理	
李俊	设计	
李俊	审核	


专业	姓名	日期
电气		
暖通		
给排水		
结构		
建筑		
工程		

1

网球场平面布置图
Scale: 1:150

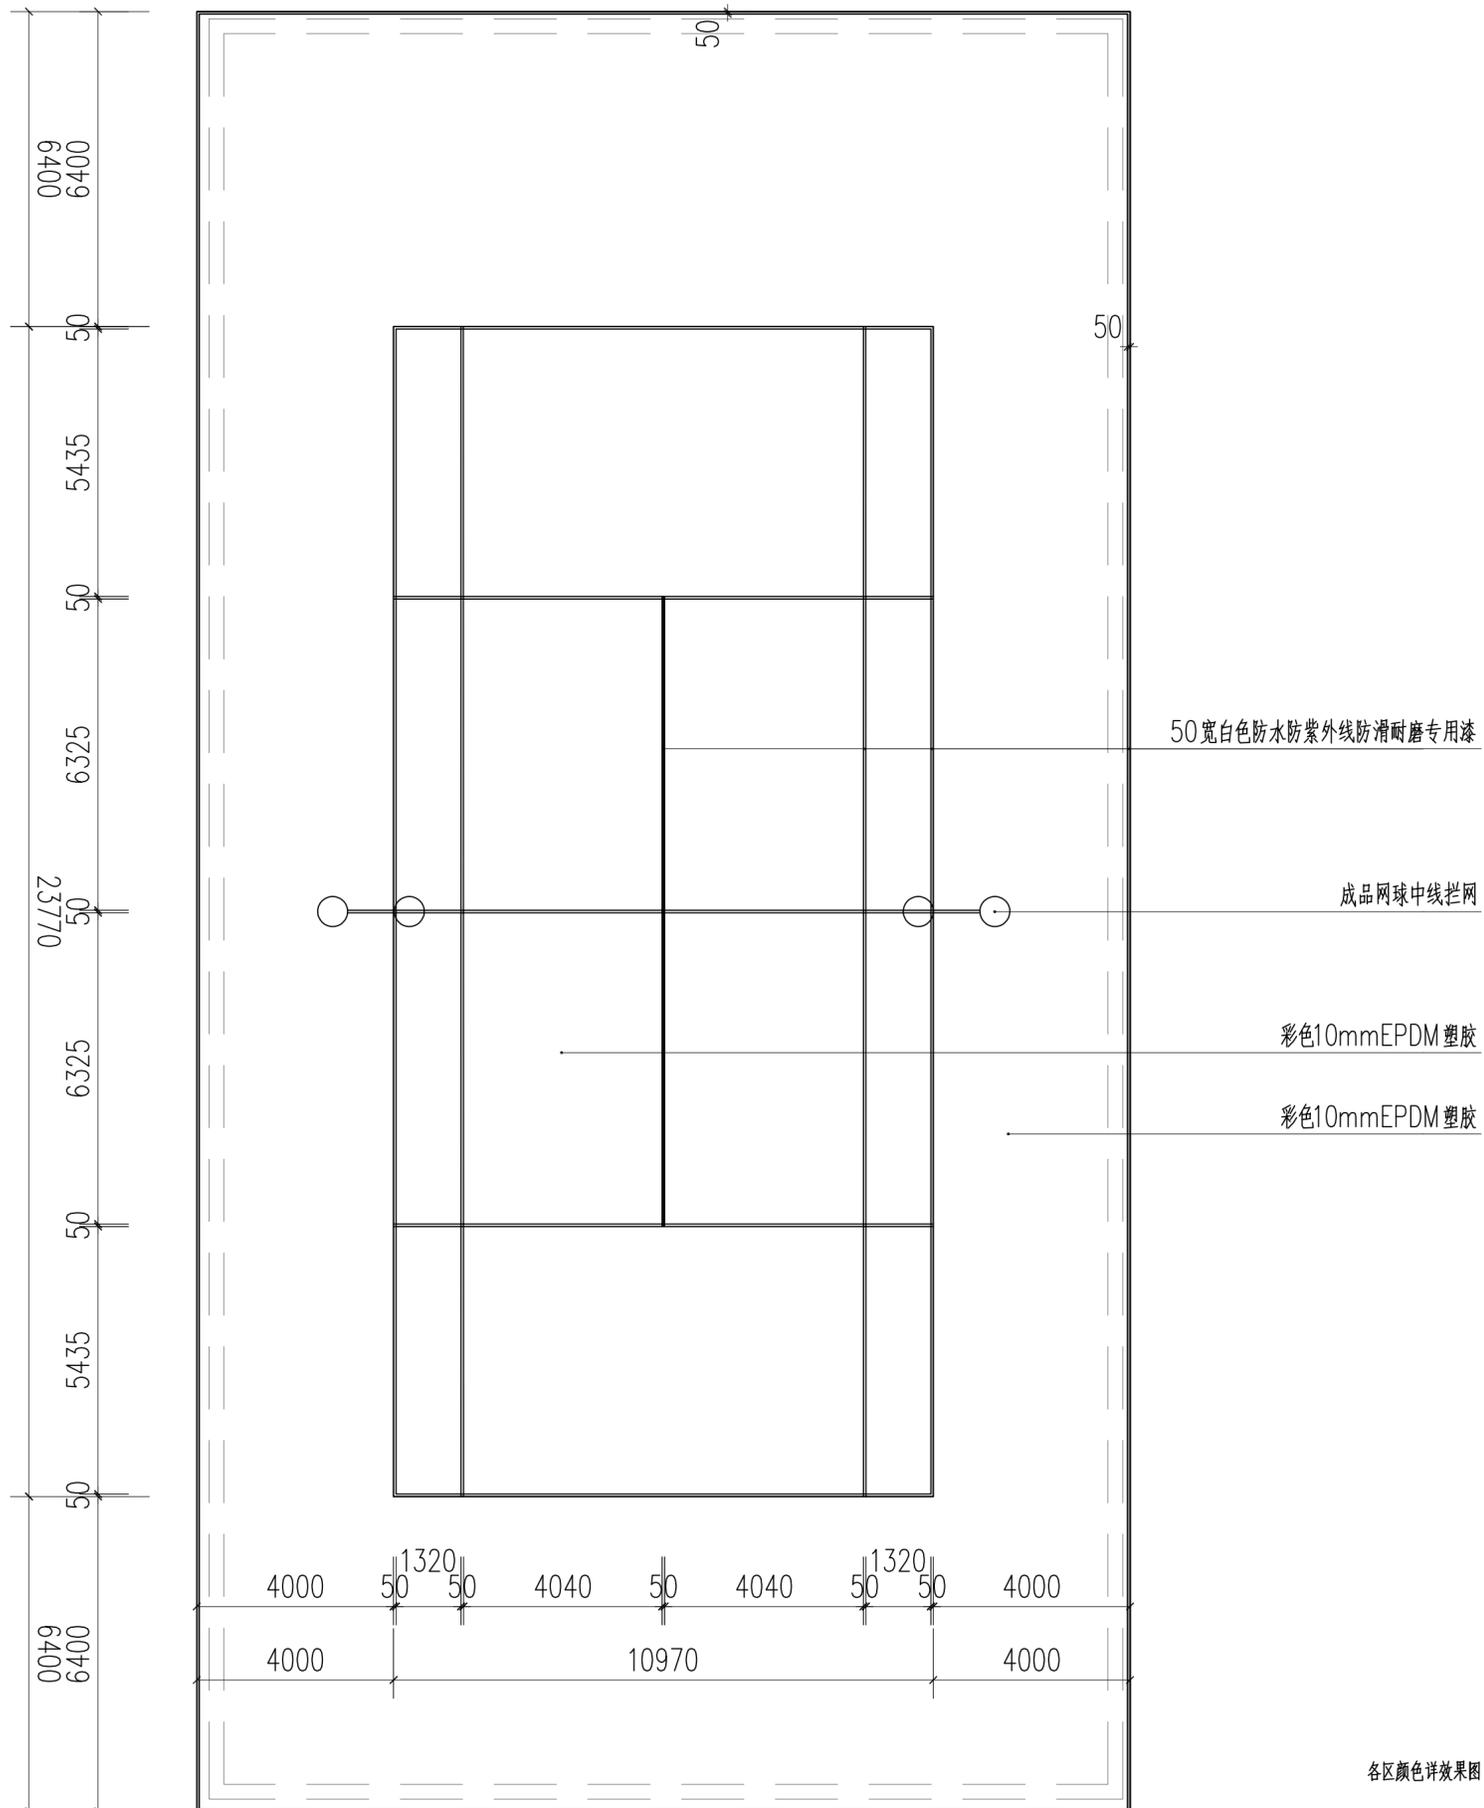

各区颜色详效果图

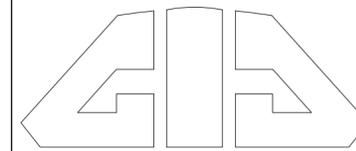

新城设计
广州新城建筑设计院有限公司

非得本公司同意，不得随意将任何部分翻印。切勿以比例量度本图，一切以图内数字为准，施工单位必须在工地核对图内所有数字之准确，如发现任何矛盾，应通知设计师，方可施工，否则施工单位承担所有责任！

Must the designer's written request of our company. can not at will will any part turn over to print, absolutely not to with comparison measurement origin diagram, everything take numeral inside the diagram as quasi-, construction the unit have to be all in the workplace check the diagram numeral of accurate, such as detection any antinomy, should notice designer, square can construction, otherwise construction the unit undertake all responsibility!

工程名称 / Project Name:

惠州基地运动场工程

建设单位 / Construction Unit:

广东省教育考试院

项目负责人:

Project Director 莫晓龙

专业负责人:

Project Manager 余健益

设计:

Design 林洁怡

校对:

Check 唐丽

审核:

Examine 余健益

审定(客户确认):

Approve officially 胡辉伦

图纸名称 / Drawing name:

网球场布置图

工程编号:

Project Code

比例:

Scale

图别:

Drawing Serial

日期:

Date

图号:

Drawing Code

F-012

